

Hospital General Virgen de la Luz
C/ Hermandad Donantes de Sangre. s/n

Parque de Bomberos
C/ Escultor Jamete, s/n

UCLM
UNIVERSIDAD DE CASTILLA-LA MANCHA

Hospital General Virgen de la Luz
C/ Hermandad Donantes de Sangre. s/n

- LEYENDA:**
-  SITUACION
 -  HOSPITALES
 -  BOMBEROS

 TEPESA GRUPO ALENTIS	DENOMINACION <p align="center">PLAN DE AUTOPROTECCIÓN PLANO DE EMPLAZAMIENTO</p>	ESCALA: S / E DIBUJADO: B. PRADAS SEPTIEMBRE-10 COMPROB.: R. MORENO SEPTIEMBRE-10 APROBADO: A. GOMEZ SEPTIEMBRE-10
	CLIENTE  UCLM UNIVERSIDAD DE CASTILLA-LA MANCHA BIBLIOTECA CARDENAL GIL DE ALBORNOZ CAMPUS UNIVERSITARIO CUENCA Avenida de los Alfares, nº 42 - CUENCA	SUSTITUYE A: SUSTITUIDO POR: PLANO Nº 01 REV. ACTUAL 0



RELACION DE EDIFICIOS

- 1 EDIFICIO GIL DE ALBORNOZ
- 2 AMPLIACION BIBLIOTECA GENERAL
- 3 EDIFICIO FRAY LUIS DE LEON
- 4 EDIFICIO ANTONIO SAURA
- 5 KIOSKO BAR
- 6 EDIFICIO MELCHOR CANO
- 7 EDIFICIO E.U. POLITÉCNICA
- 8 RESIDENCIA UNIVERSITARIA
- 9 I.C.A.
- 10 PARANINFO

ACCESOS A EDIFICIO:

PLANTA BAJA:




S-1: Acceso principal a la biblioteca. (Orientación sur).

SE-1: Salida de Emergencia desde la zona nueva.(Orientación oeste)

PLANTA SOTANO:

SE-2: Salida de Emergencia orientación norte.

SE-3: Salida de Emergencia desde sala de calderas.

-  HIDRANTES DE COLUMNA
-  HIDRANTES EN ARQUETA
-  PUNTO DE REUNION EXTERIOR




DESCRIPCION	ESCALA: S / E
ELABORADO: BL. PRADO	SEPTIEMBRE-11
COMPROBADO: R. MORENO	SEPTIEMBRE-11
APROBADO: A. GOMEZ	SEPTIEMBRE-11
SUBSTITUYO:	
SUBSTITUYO POR:	
PLAN Nº	REV. ACTUAL
02	







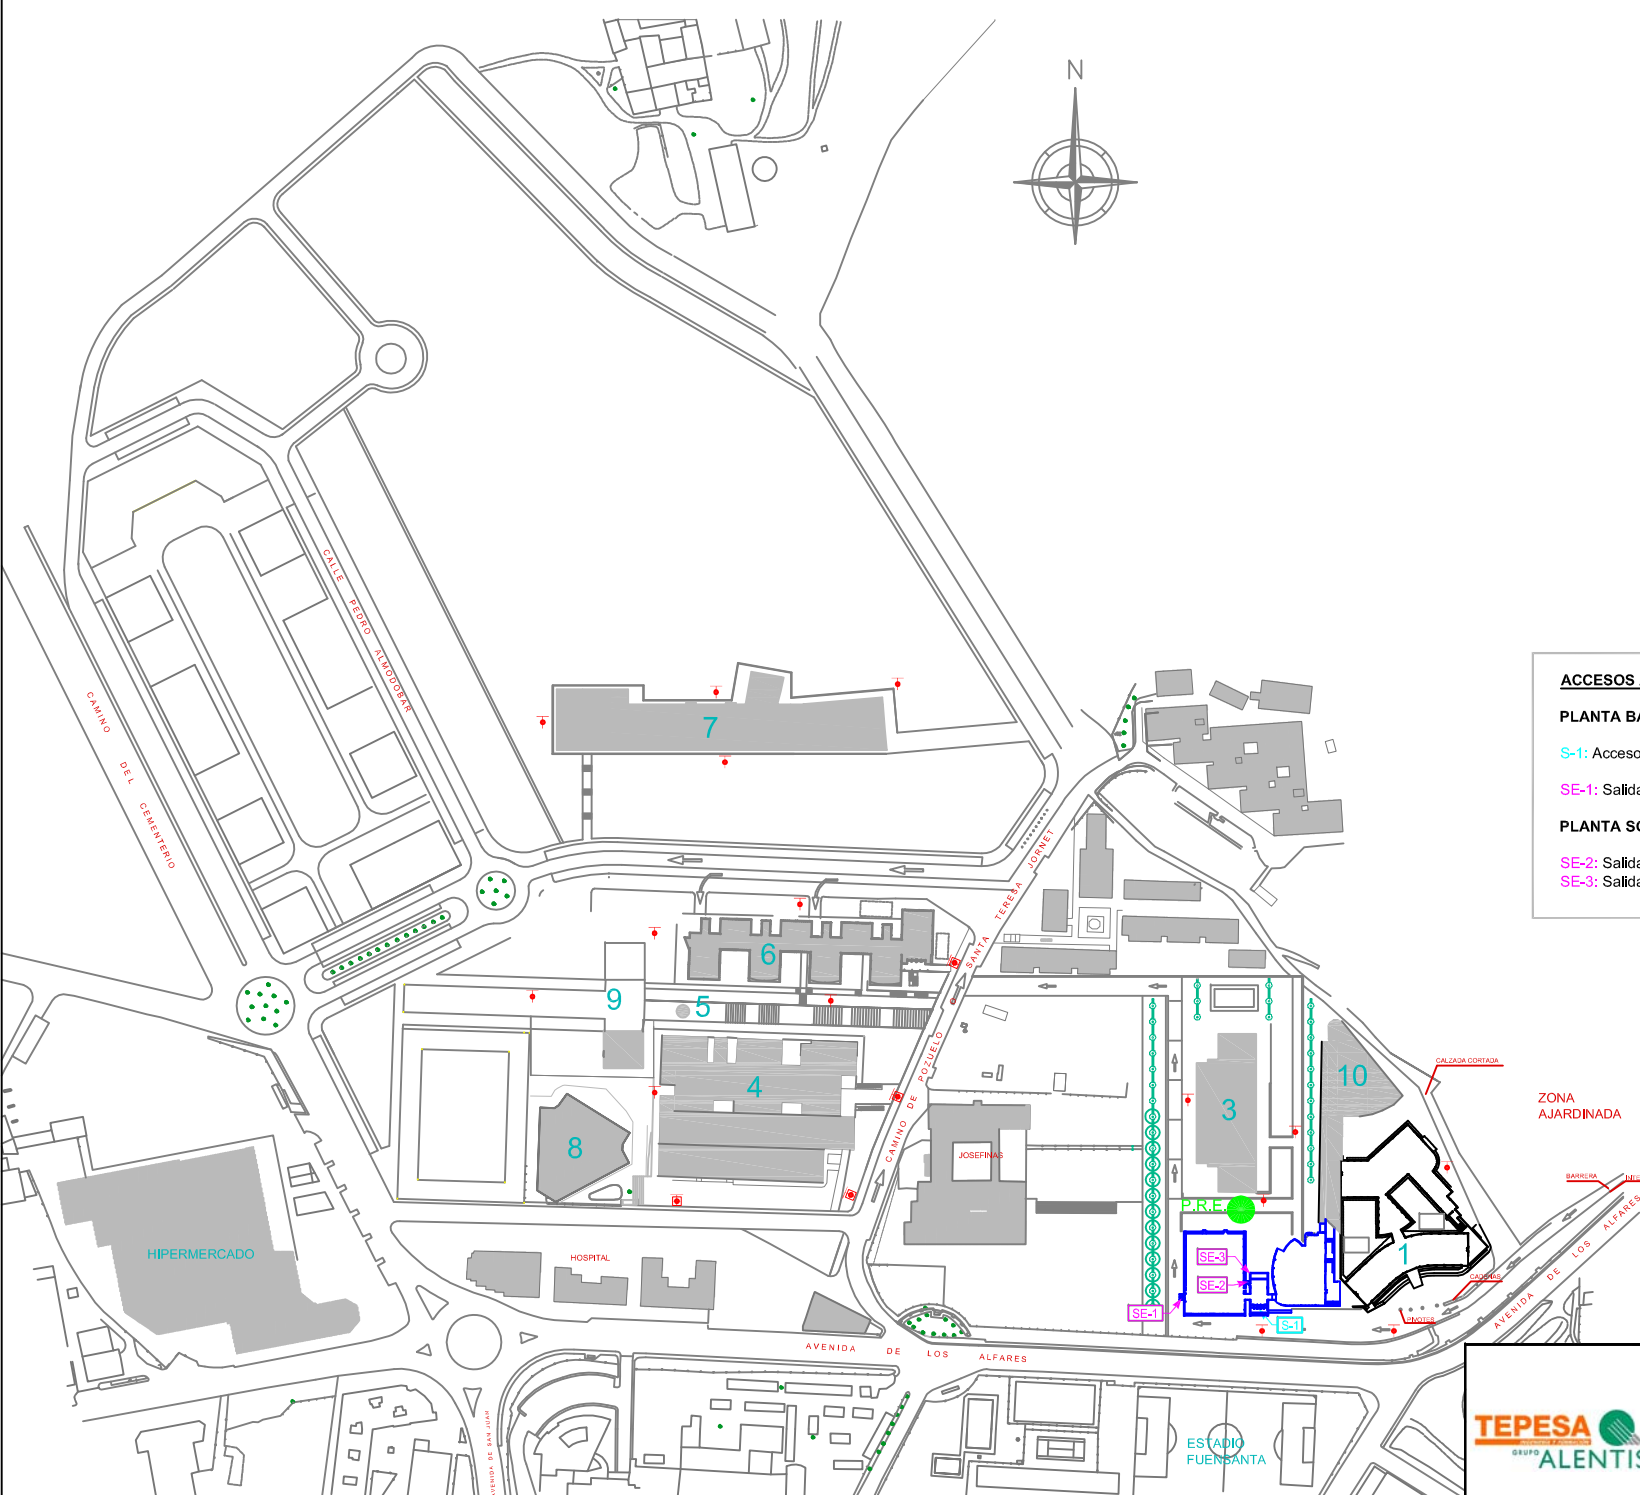













**PLAN DE AUTOPROTECCION
PLANO DE EMPLAZAMIENTO**











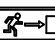
BIBLIOTECA CARDENAL GIL DE ALBORNOZ
CAMPUS UNIVERSITARIO CUENCA
Avenida de los Alfares, nº 42 - CUENCA





LEYENDA



-  VIA DE EVACUACION PRINCIPAL
-  VIA DE EVACUACION ALTERNATIVA
-  SECTOR DE INCENDIO
-  EXTINTOR DE POLVO POLIVALENTE EFICACIA 21A 14B
-  EXTINTOR DE POLVO POLIVALENTE EFICACIA 21A 113B
-  EXTINTOR DE CO2 EFICACIA 79B
-  SISTEMA FLUJO DE EXTINCION POR POLVO POLIVALENTE
-  BOCA DE INCENDIO EQUIPADA DE 25mm Ø
-  DETECCION DE HUMOS
-  AVISADOR DE ALARMA POR MEDIDOS ACUSTICOS
-  ALUMBRADO DE EMERGENCIA Y SEÑALIZACION
-  CUADRO ELECTRICO
-  PULSADOR DE ALARMA
-  RESISTENCIA AL FUEGO
-  BARRA ANTIPANICO
-  SALIDA DE RECINTO
-  SALIDA DE EMERGENCIA
-  ESCALERA
-  POBLACION ALTERNATIVA
-  POBLACION
-  LOCAL RIESGO ESPECIAL

SEÑALIZACION

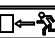
- | | | | |
|----|---|----|---|
| 7 |  | 21 |  |
| 8 |  | 22 |  |
| 10 |  | 24 |  |
| 13 |  | 25 |  |
| 14 |  | | |

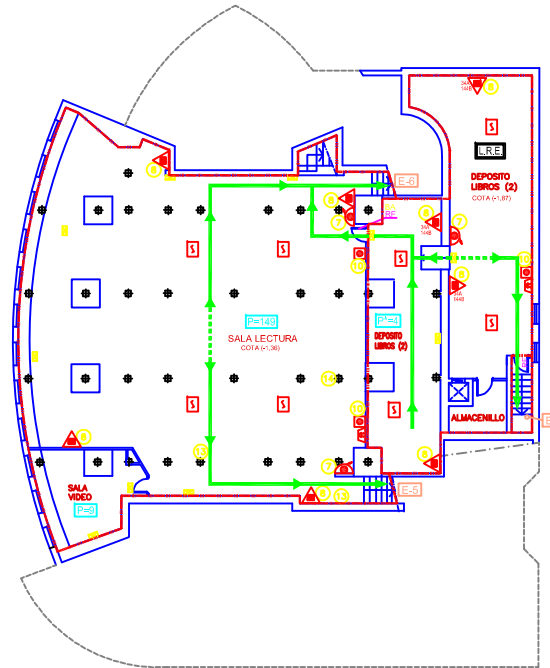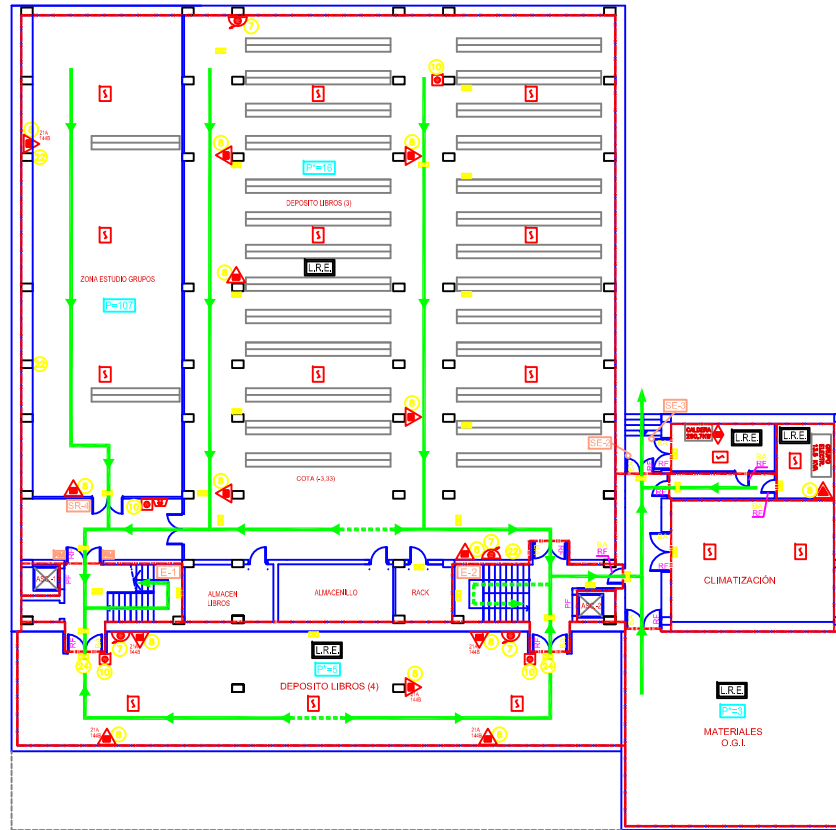

	DESCRIPCION	ESCALA: 1 / 200
	PLAN DE AUTOPROTECCIÓN PLANTA SOTANO	DIBUJADO: EL PRADAS (SPT/0641) COMPROBADO: EL MORENO (SPT/0641) APROBADO: AL. GOMEZ (SPT/0641)
	CUENTE	SUBSTITUIDO POR: PLANO Nº: 03
	BIBLIOTECA CARDENAL GIL DE ALBORNOZ CAMPUS UNIVERSITARIO CUENCA Avenida de los Alfares, nº 42 - CUENCA	REV. AUTORIZADA: 

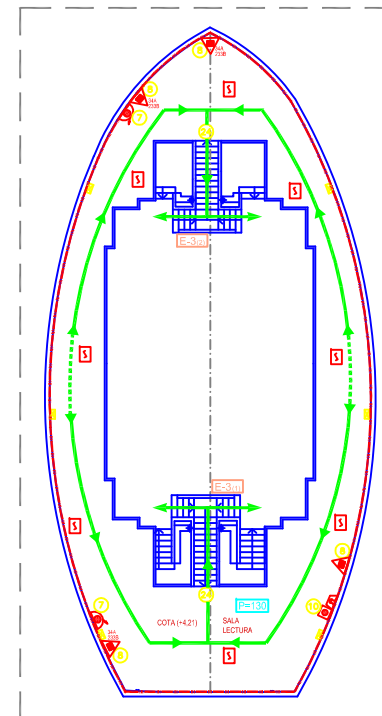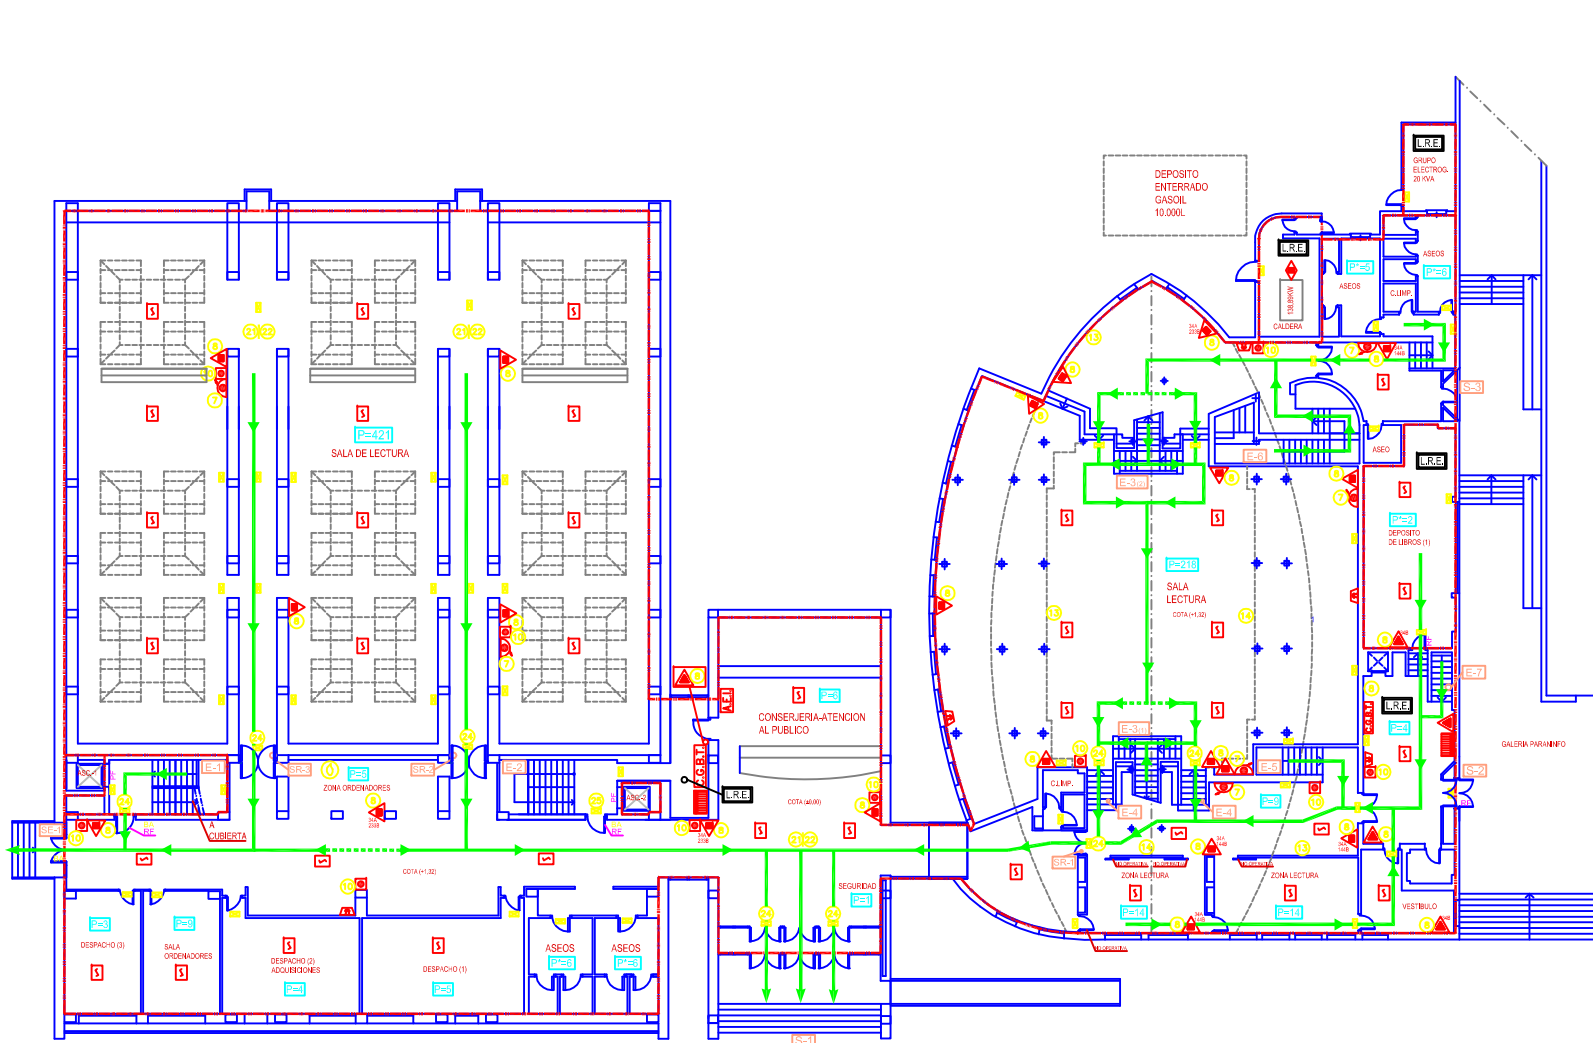

PLANTA PRIMERA

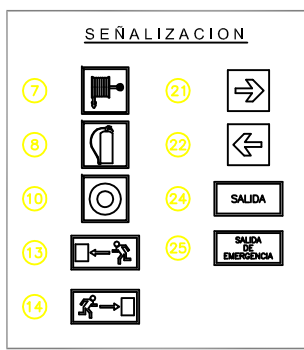

	INFORMACION ESCALA: 1 / 200
	PLAN DE AUTOPROTECCION PLANTA BAJA Y PRIMERA
ELABORADO: BL. PRADO SEP16M-11 COMPROBADO: R. MORENO SEP16M-11 APROBADO: A. GOMEZ SEP16M-11 SUSTITUYER:	SUSTITUIDO POR:
CLIENTE: UCLM UNIVERSIDAD DE CASTILLA-LA MANCHA BIBLIOTECA CARDENAL GIL DE ALBORNOZ CAMPUS UNIVERSITARIO CUENCA Avenida de los Alfáres nº 42.- CUENCA	PLAN Nº: 04 REV. ACTUAL: