


PLANTA BAJA

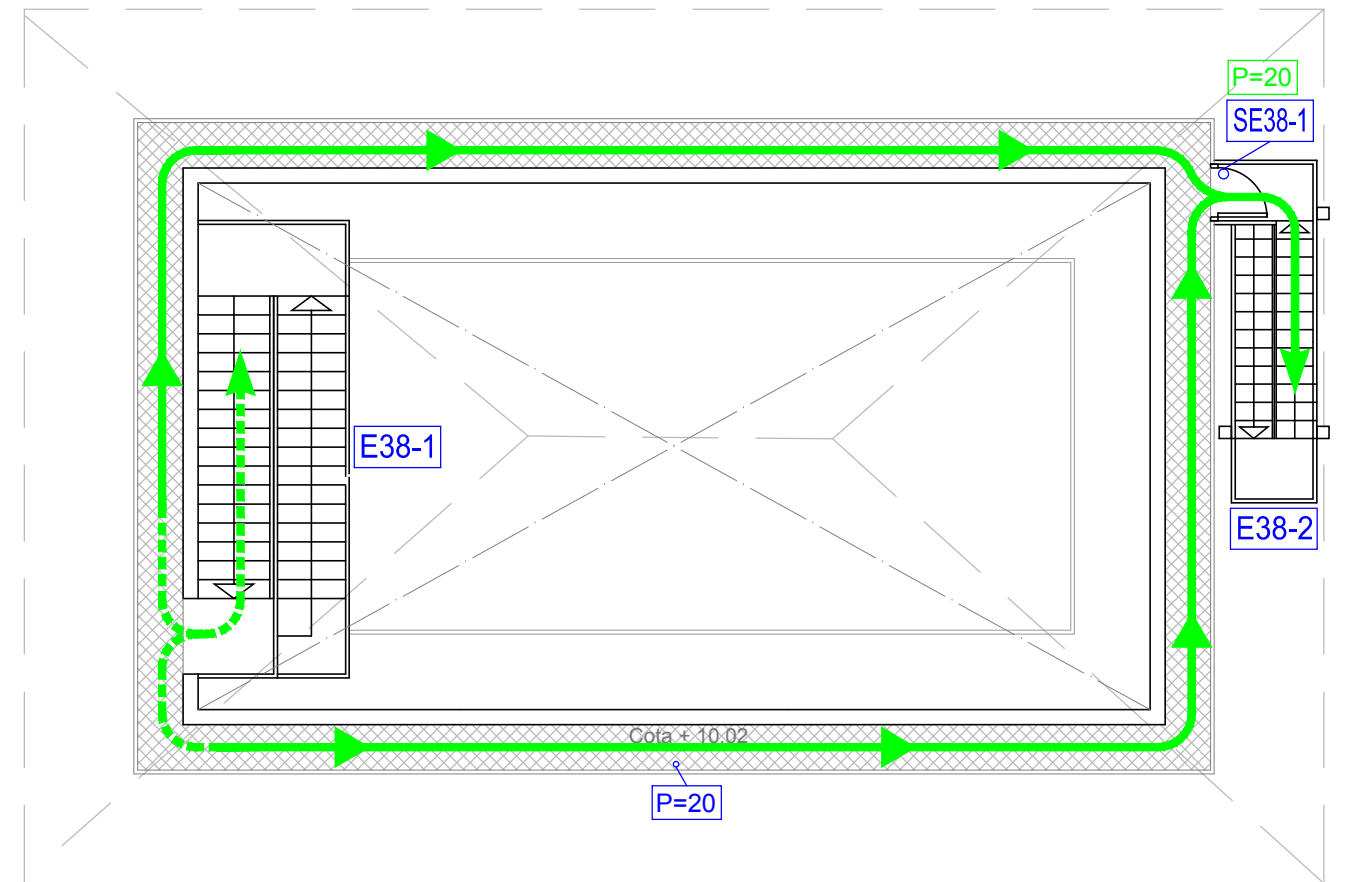

PLANTA ALTA

LEYENDA			
	VIA DE EVACUACION PRINCIPAL		ACCESO A EDIFICIO
	VIA DE EVACUACION ALTERNATIVA		SALIDA DE EMERGENCIA
	SECTOR DE INCENDIO		ESCALERA
	EXTINTOR DE POLVO POLIVALENTE 21A 113B		POBLACION
	ALUMBRADO DE EMERGENCIA Y SEÑALIZACION		POBLACION QUE EVACUA POR SALIDA SEÑALADA

SEÑALIZACION	

	DENOMINACION	ESCALA: 1 / 100									
	PLAN DE AUTOPROTECCIÓN EDIFICIO 38 (TORRE DE AGUA) PLANTA BAJA Y ALTA										
CLIENTE	FABRICA DE ARMAS DE TOLEDO	<table border="1"> <tr> <td>DIBUJADO</td> <td>B. PRADAS</td> <td>ABRIL -15</td> </tr> <tr> <td>COMPROBADO</td> <td>A. GOMEZ</td> <td>ABRIL -15</td> </tr> <tr> <td>APROBADO</td> <td>A. GOMEZ</td> <td>ABRIL -15</td> </tr> </table>	DIBUJADO	B. PRADAS	ABRIL -15	COMPROBADO	A. GOMEZ	ABRIL -15	APROBADO	A. GOMEZ	ABRIL -15
DIBUJADO	B. PRADAS	ABRIL -15									
COMPROBADO	A. GOMEZ	ABRIL -15									
APROBADO	A. GOMEZ	ABRIL -15									
		 FIRMADO: A. GOMEZ									
		PLANO Nº 37 REVISION ACTUAL 0									