




LEYENDA DE EVACUACIÓN	
	VIA DE EVACUACION PRINCIPAL
	VIA DE EVACUACION ALTERNATIVA
	LONGITUD RECORRIDO DE EVACUACIÓN HASTA S.E.
	OCUPACION POR DEPENDENCIA

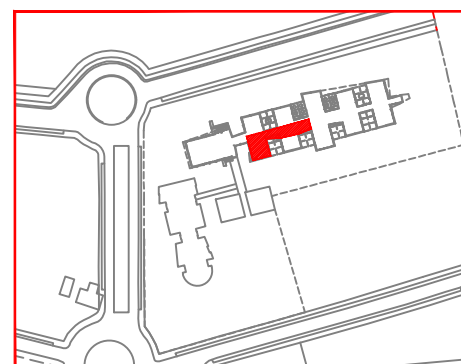


PROYECTO	PLAN DE AUTOPROTECCIÓN Sede Universitaria de Talavera de la Reina		
EMPLAZAMIENTO	SEDE UNIVERSITARIA DE TALAVERA DE LA REINA Av. Real Fábrica de Sedas, s/n, 45600 Talavera de la Reina (Toledo)		
PLANO	CEU Talavera de la Reina Evacuación Edificio Principal C.E.U. Planta Sótano	ESCALA:	S/E
REDACTOR	Israel Portillo Segovia	FECHA:	ABRIL 2025
PROPIEDAD:	Sede Universitaria de Talavera de la Reina	REVISIÓN:	0
	TÉCNICO:	ACTUALIZACIÓN:	0
		PLANO Nº:	E-03
		ALISSURE SERVICES & CONSULTING C/ Puerto de los Leones, 2-Planta 1ª Oficina 7, 28220 - Majadahonda Tlf. 91 755 43 54 Email: info@alissure.com	

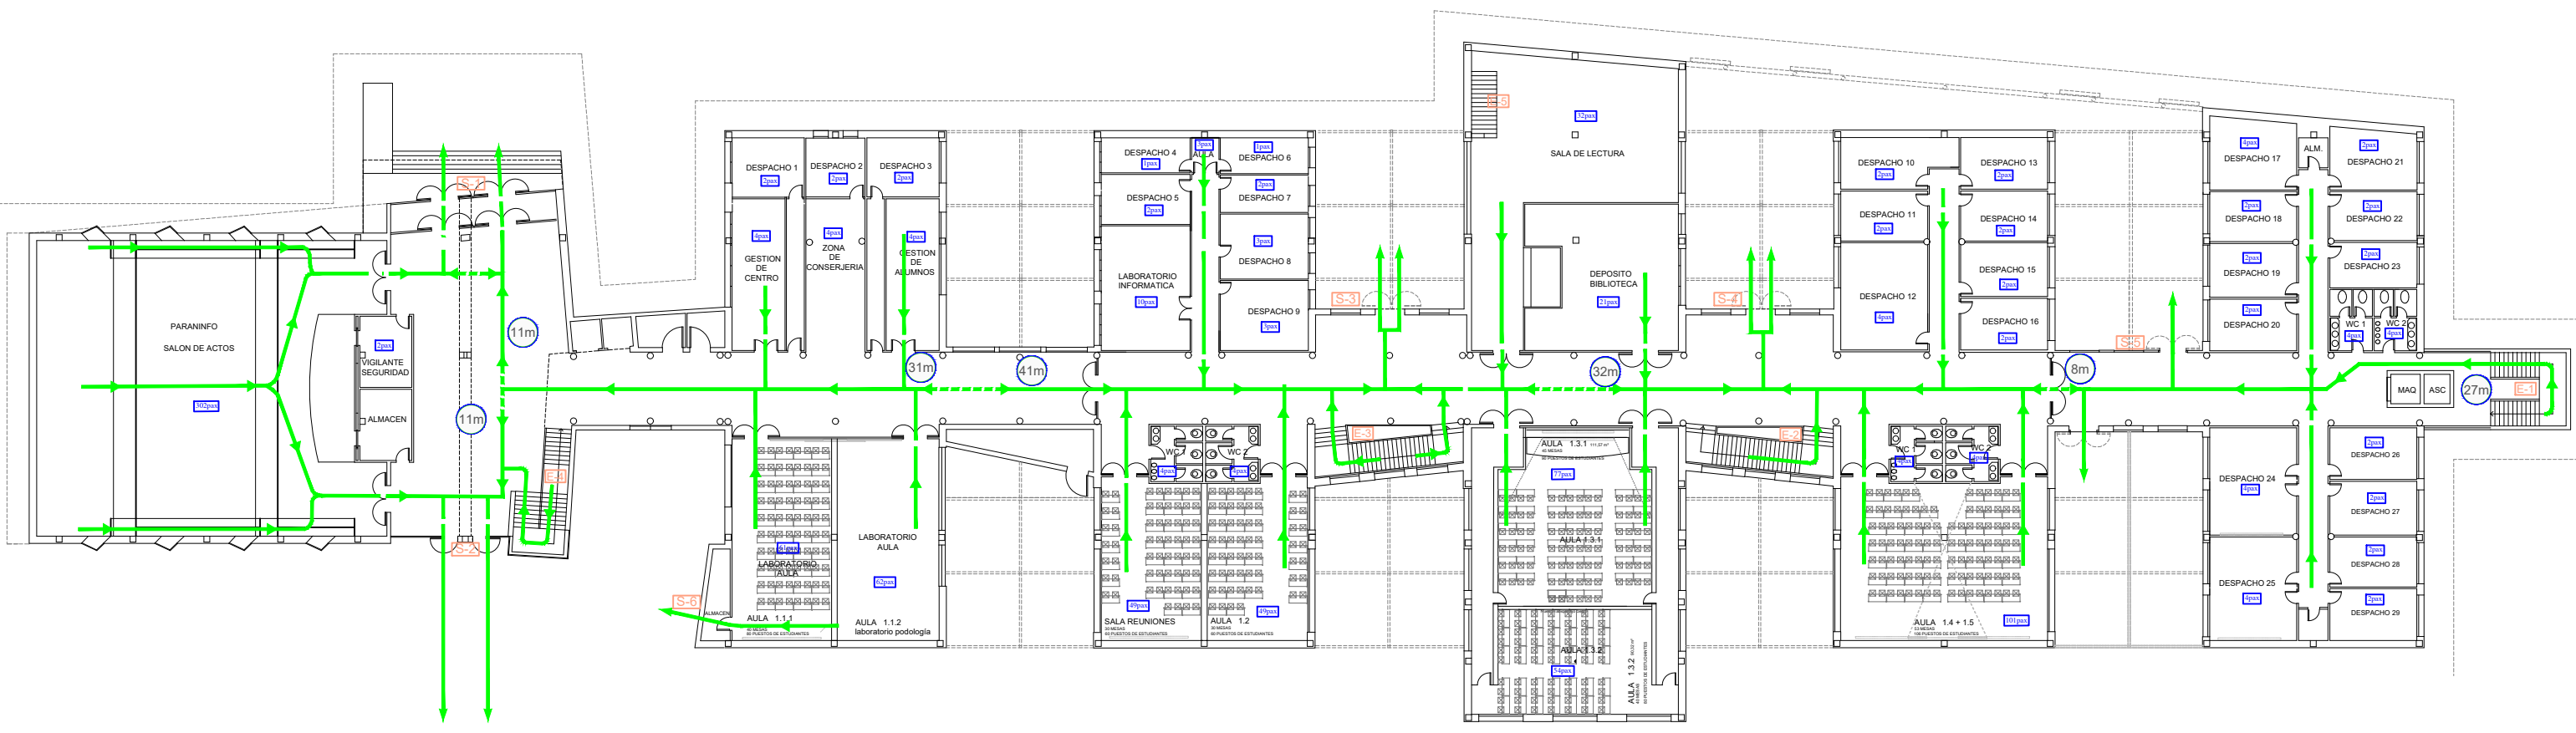

LEYENDA DE EVACUACIÓN	
	VIA DE EVACUACION PRINCIPAL
	VIA DE EVACUACION ALTERNATIVA
	LONGITUD RECORRIDO DE EVACUACIÓN HASTA S.E.
	OCUPACION POR DEPENDENCIA

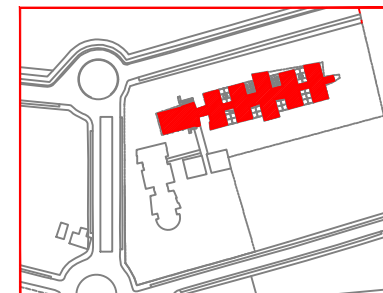

<p>PROYECTO</p> <h2 style="text-align: center;">PLAN DE AUTOPROTECCIÓN</h2> <p style="text-align: center;">Sede Universitaria de Talavera de la Reina</p>		
<p>EMPLAZAMIENTO</p> <p style="text-align: center;">SEDE UNIVERSITARIA DE TALAVERA DE LA REINA Av. Real Fábrica de Sedas, s/n, 45600 Talavera de la Reina (Toledo)</p>		
<p>PLANO</p> <p style="text-align: center;">CEU Talavera de la Reina Evacuación Edificio Principal C.E.U. Planta Baja</p>		<p>ESCALA: S/E</p>
<p>REDACTOR</p> <p style="text-align: center;">Israel Portillo Segovia</p>		<p>FECHA: ABRIL 2025</p>
<p>PROPIEDAD:</p> <p style="text-align: center;">Sede Universitaria de Talavera de la Reina</p>		<p>REVISIÓN: 0</p>
<p>TÉCNICO:</p>		<p>ACTUALIZACIÓN: 0</p>
		<p>PLANO Nº: E-01</p>
		<p style="text-align: center;">ALISSURE SERVICES & CONSULTING C/ Puerto de los Leones, 2-Planta 1ª Oficina 7, 28220 - Majadahonda Tlf. 91 755 43 54 Email: info@alissure.com</p>

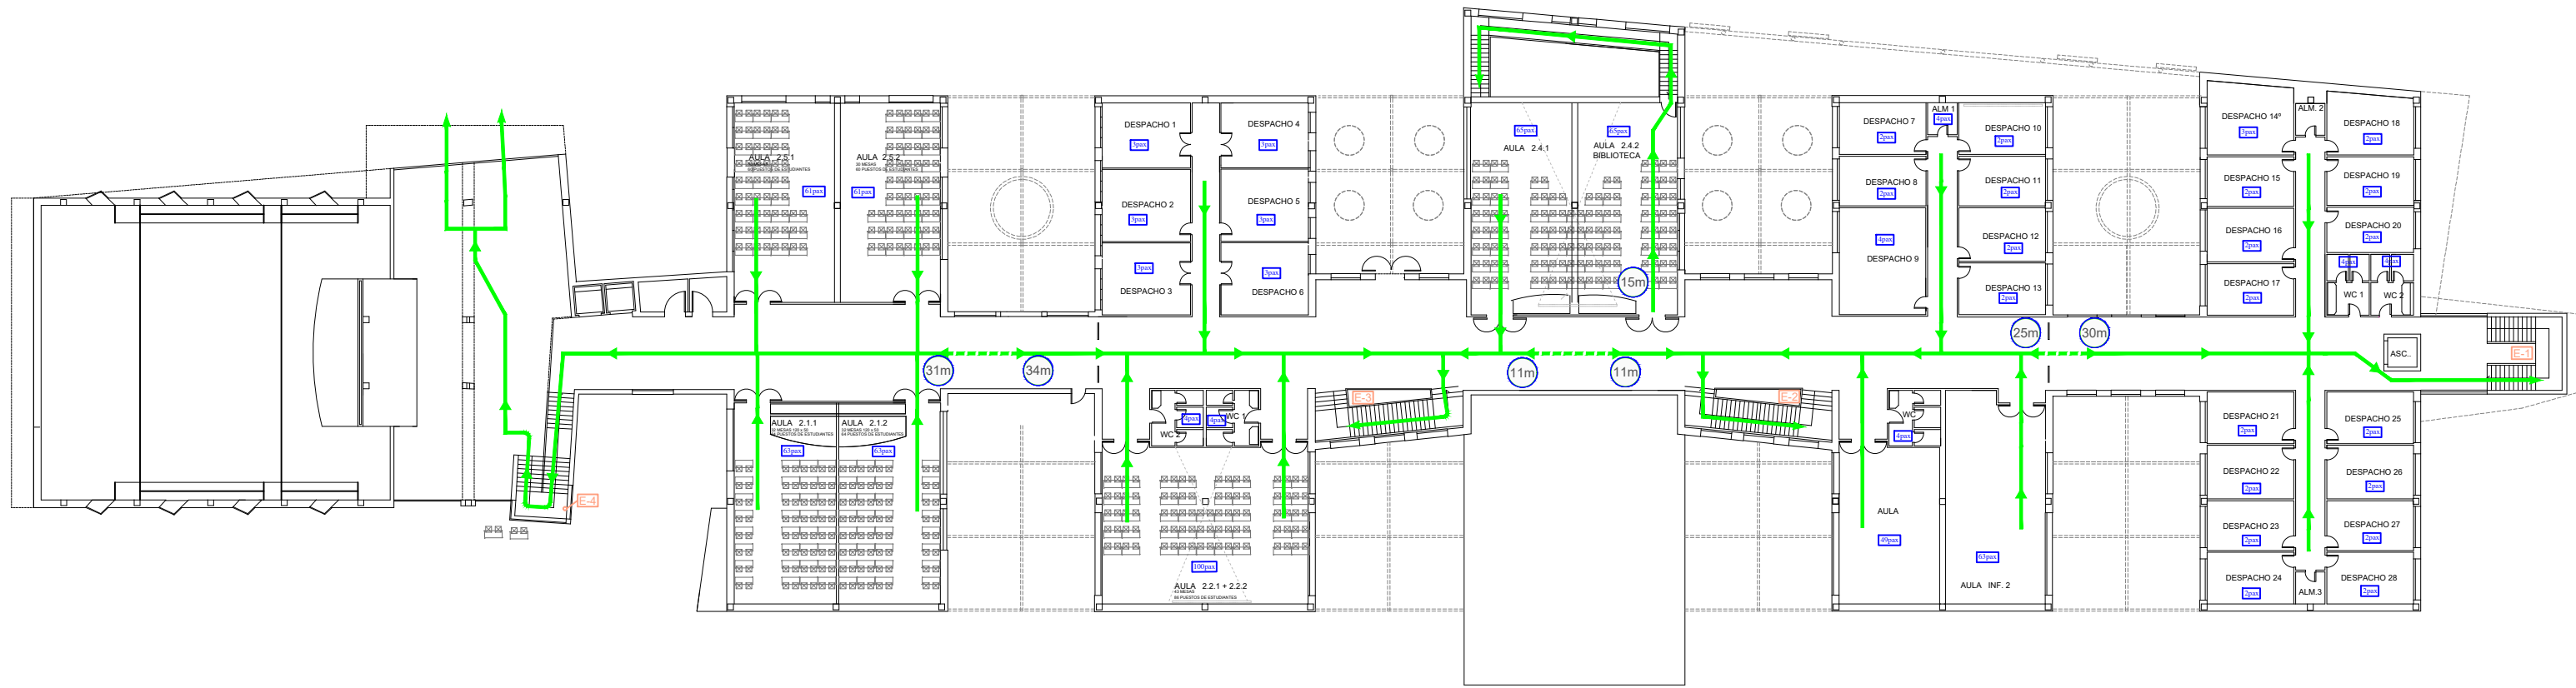

SEDE UNIVERSITARIA DE TALAVERA DE LA REINA
 Av. Real Fábrica de Sedas, s/n, 45600 Talavera de la Reina (Toledo)

PLAN DE AUTOPROTECCIÓN


Sede Universitaria de Talavera de la Reina




PROYECTO	PLAN DE AUTOPROTECCIÓN		
	Sede Universitaria de Talavera de la Reina		
EMPLAZAMIENTO	SEDE UNIVERSITARIA DE TALAVERA DE LA REINA Av. Real Fábrica de Sedas, s/n, 45600 Talavera de la Reina (Toledo)		
PLANO	CEU Talavera de la Reina Evacuación Edificio Principal C.E.U. Planta Primera	ESCALA:	S/E
REDACTOR	Israel Portillo Segovia	FECHA:	ABRIL 2025
PROPIEDAD:	Sede Universitaria de Talavera de la Reina	REVISIÓN:	0
	TÉCNICO:	ACTUALIZACIÓN:	0
		PLANO Nº:	E-02

LEYENDA DE EVACUACIÓN


	VIA DE EVACUACION PRINCIPAL
	VIA DE EVACUACION ALTERNATIVA
	LONGITUD RECORRIDO DE EVACUACIÓN HASTA S.E.
	OCUPACION POR DEPENDENCIA

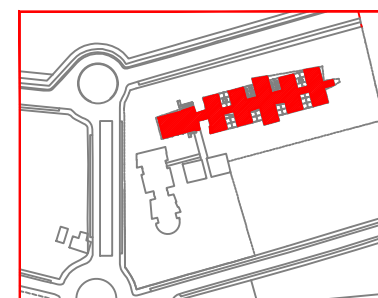


ALISSURE SERVICES & CONSULTING
 C/ Puerto de los Leones, 2-Planta 1ª Oficina 7, 28220 - Majadahonda
 Tlf. 91 755 43 54
 Email: info@alissure.com

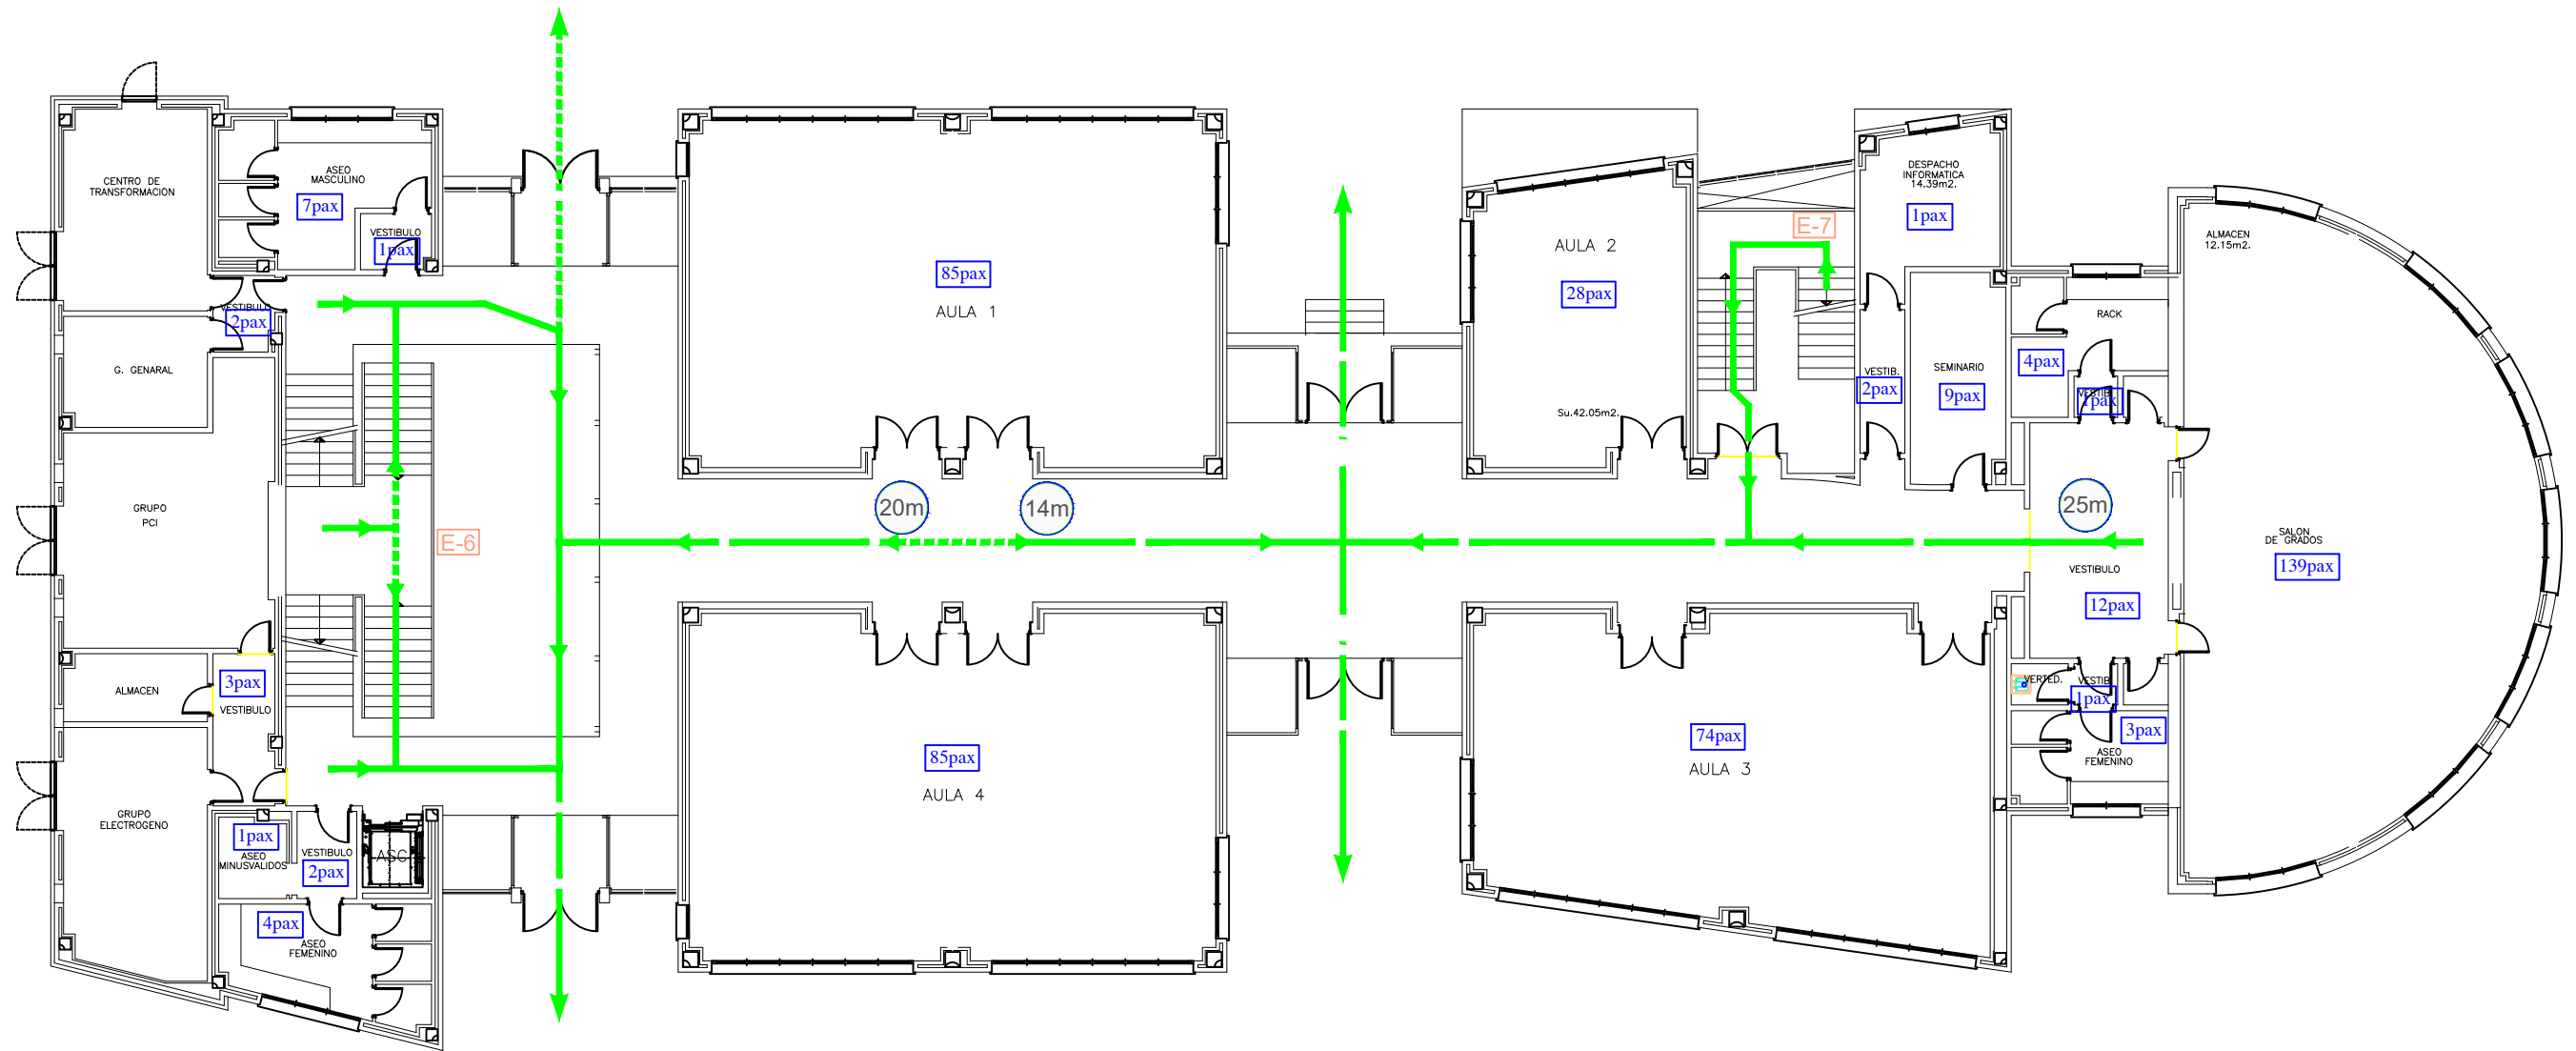


LEYENDA DE EVACUACIÓN	
	VIA DE EVACUACION PRINCIPAL
	VIA DE EVACUACION ALTERNATIVA
	LONGITUD RECORRIDO DE EVACUACIÓN HASTA S.E.
	OCUPACION POR DEPENDENCIA

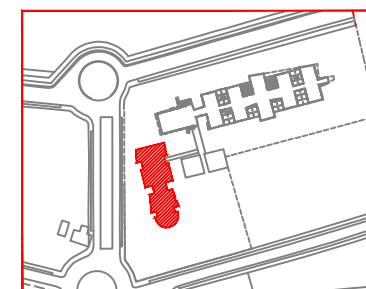


PROYECTO	PLAN DE AUTOPROTECCIÓN Sede Universitaria de Talavera de la Reina		
EMPLAZAMIENTO	SEDE UNIVERSITARIA DE TALAVERA DE LA REINA Av. Real Fábrica de Sedas, s/n, 45600 Talavera de la Reina (Toledo)		
PLANO	CEU Talavera de la Reina Evacuación Aulario Polivalente. Planta Baja		ESCALA: S/E
REDACTOR	Israel Portillo Segovia		FECHA: ABRIL 2025
PROPIEDAD:	Sede Universitaria de Talavera de la Reina		REVISIÓN: 0
TÉCNICO:			ACTUALIZACIÓN: 0
			PLANO Nº: E-04
		ALISSURE SERVICES & CONSULTING C/ Puerto de los Leones, 2-Planta 1ª Oficina 7, 28220 - Majadahonda Tlf. 91 755 43 54 Email: info@alissure.com	

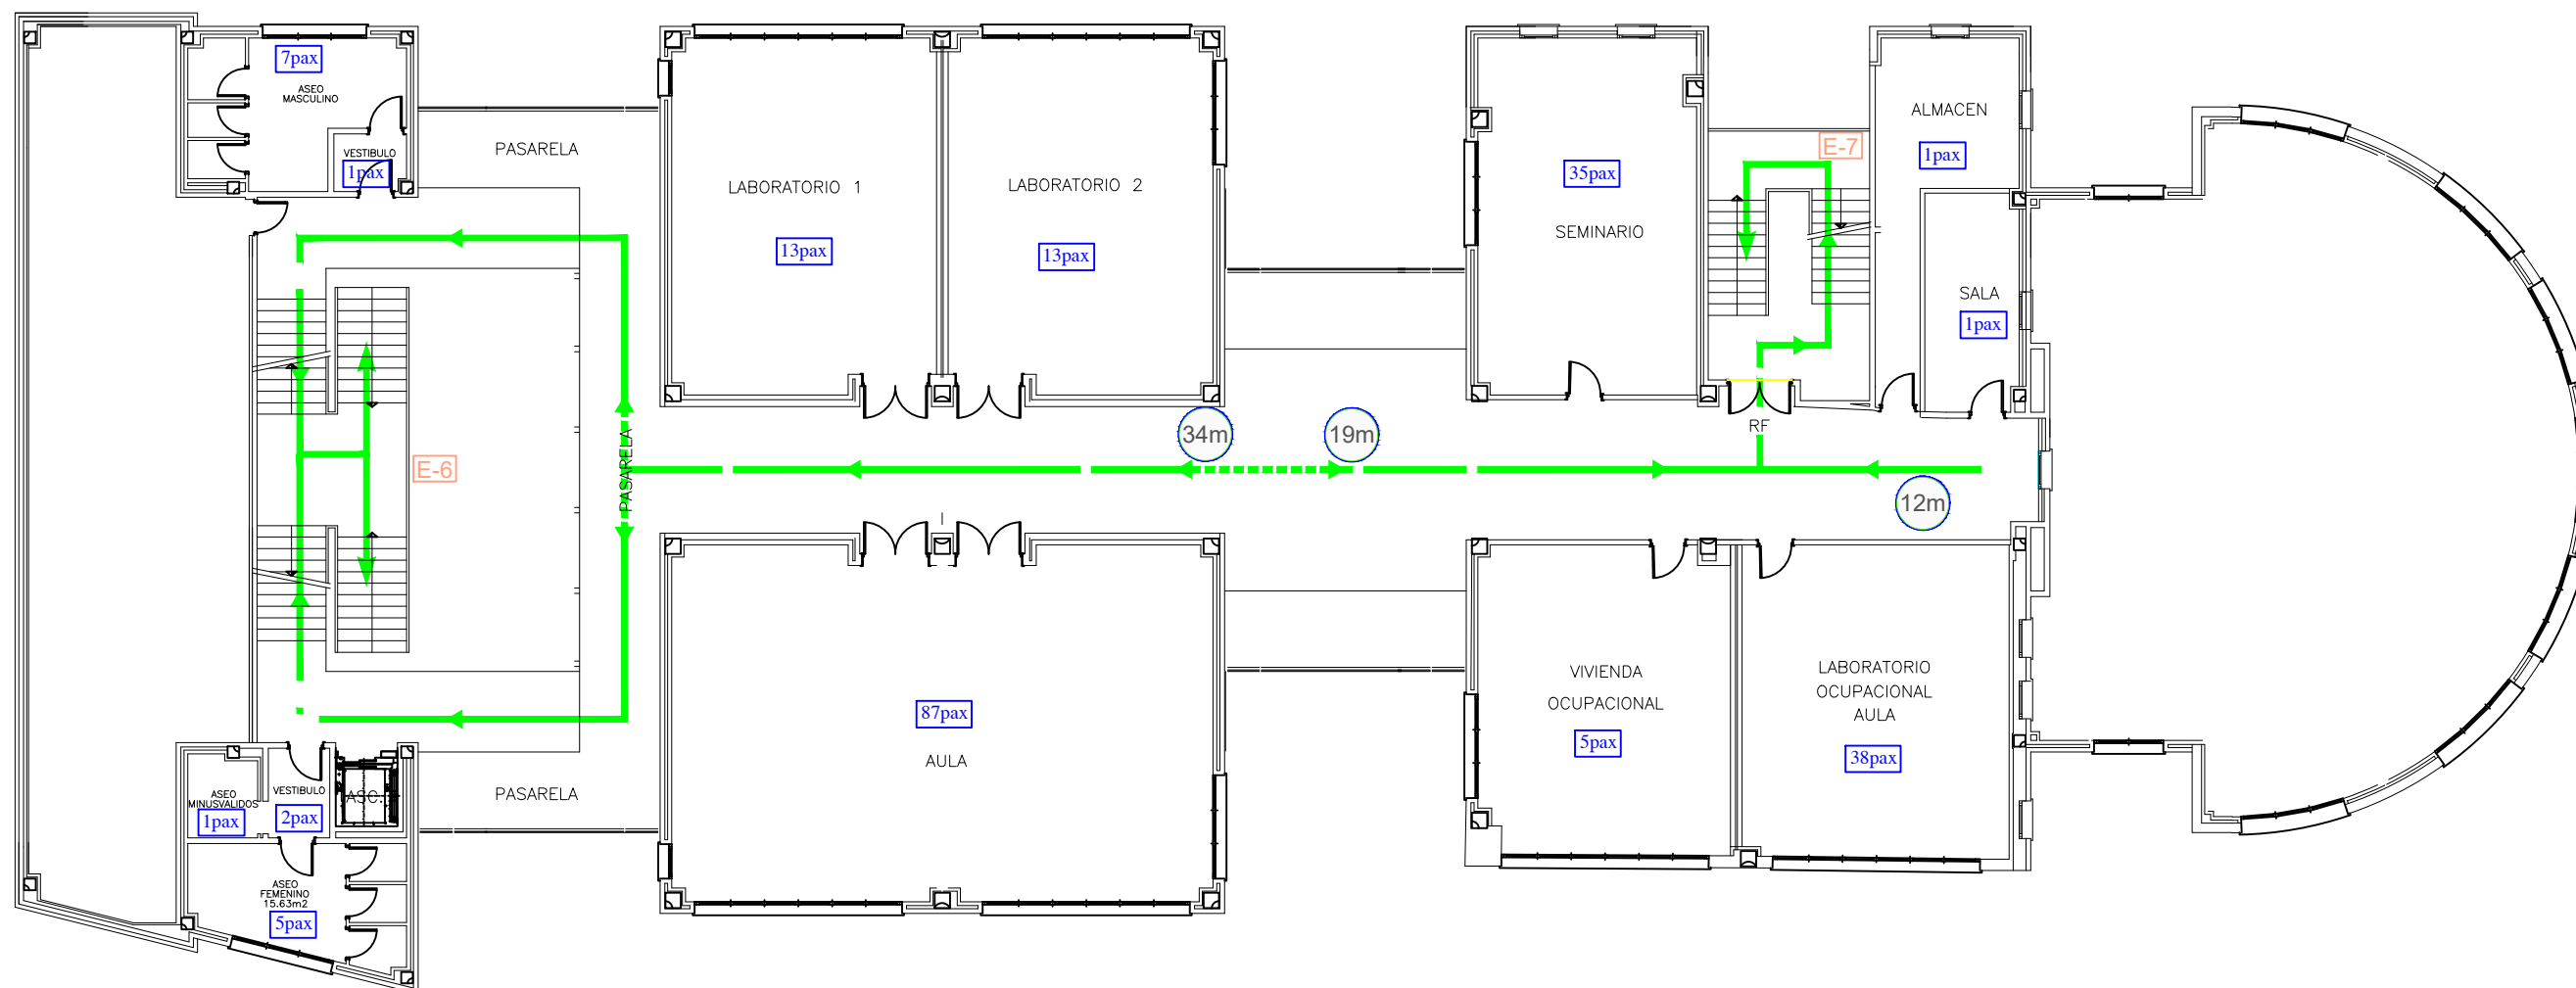


LEYENDA DE EVACUACIÓN	
	VIA DE EVACUACION PRINCIPAL
	VIA DE EVACUACION ALTERNATIVA
	LONGITUD RECORRIDO DE EVACUACIÓN HASTA S.E.
	OCUPACION POR DEPENDENCIA

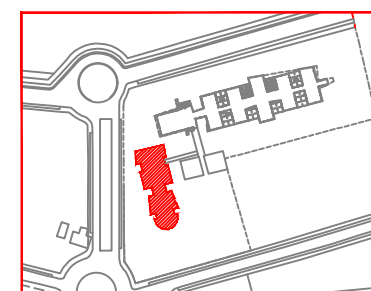


PROYECTO PLAN DE AUTOPROTECCIÓN Sede Universitaria de Talavera de la Reina		
EMPLAZAMIENTO SEDE UNIVERSITARIA DE TALAVERA DE LA REINA Av. Real Fábrica de Sedas, s/n, 45600 Talavera de la Reina (Toledo)		
PLANO CEU Talavera de la Reina Evacuación Aulario Polivalente. Planta Primera	ESCALA: S/E FECHA: ABRIL 2025	
REDACTOR Israel Portillo Segovia	REVISIÓN: 0	
PROPIEDAD: Sede Universitaria de Talavera de la Reina	ACTUALIZACIÓN: 0	
TÉCNICO:		PLANO Nº: E-05
ALISSURE SERVICES & CONSULTING C/ Puerto de los Leones, 2-Planta 1ª Oficina 7, 28220 - Majadahonda Tlf. 91 755 43 54 Email: info@alissure.com		

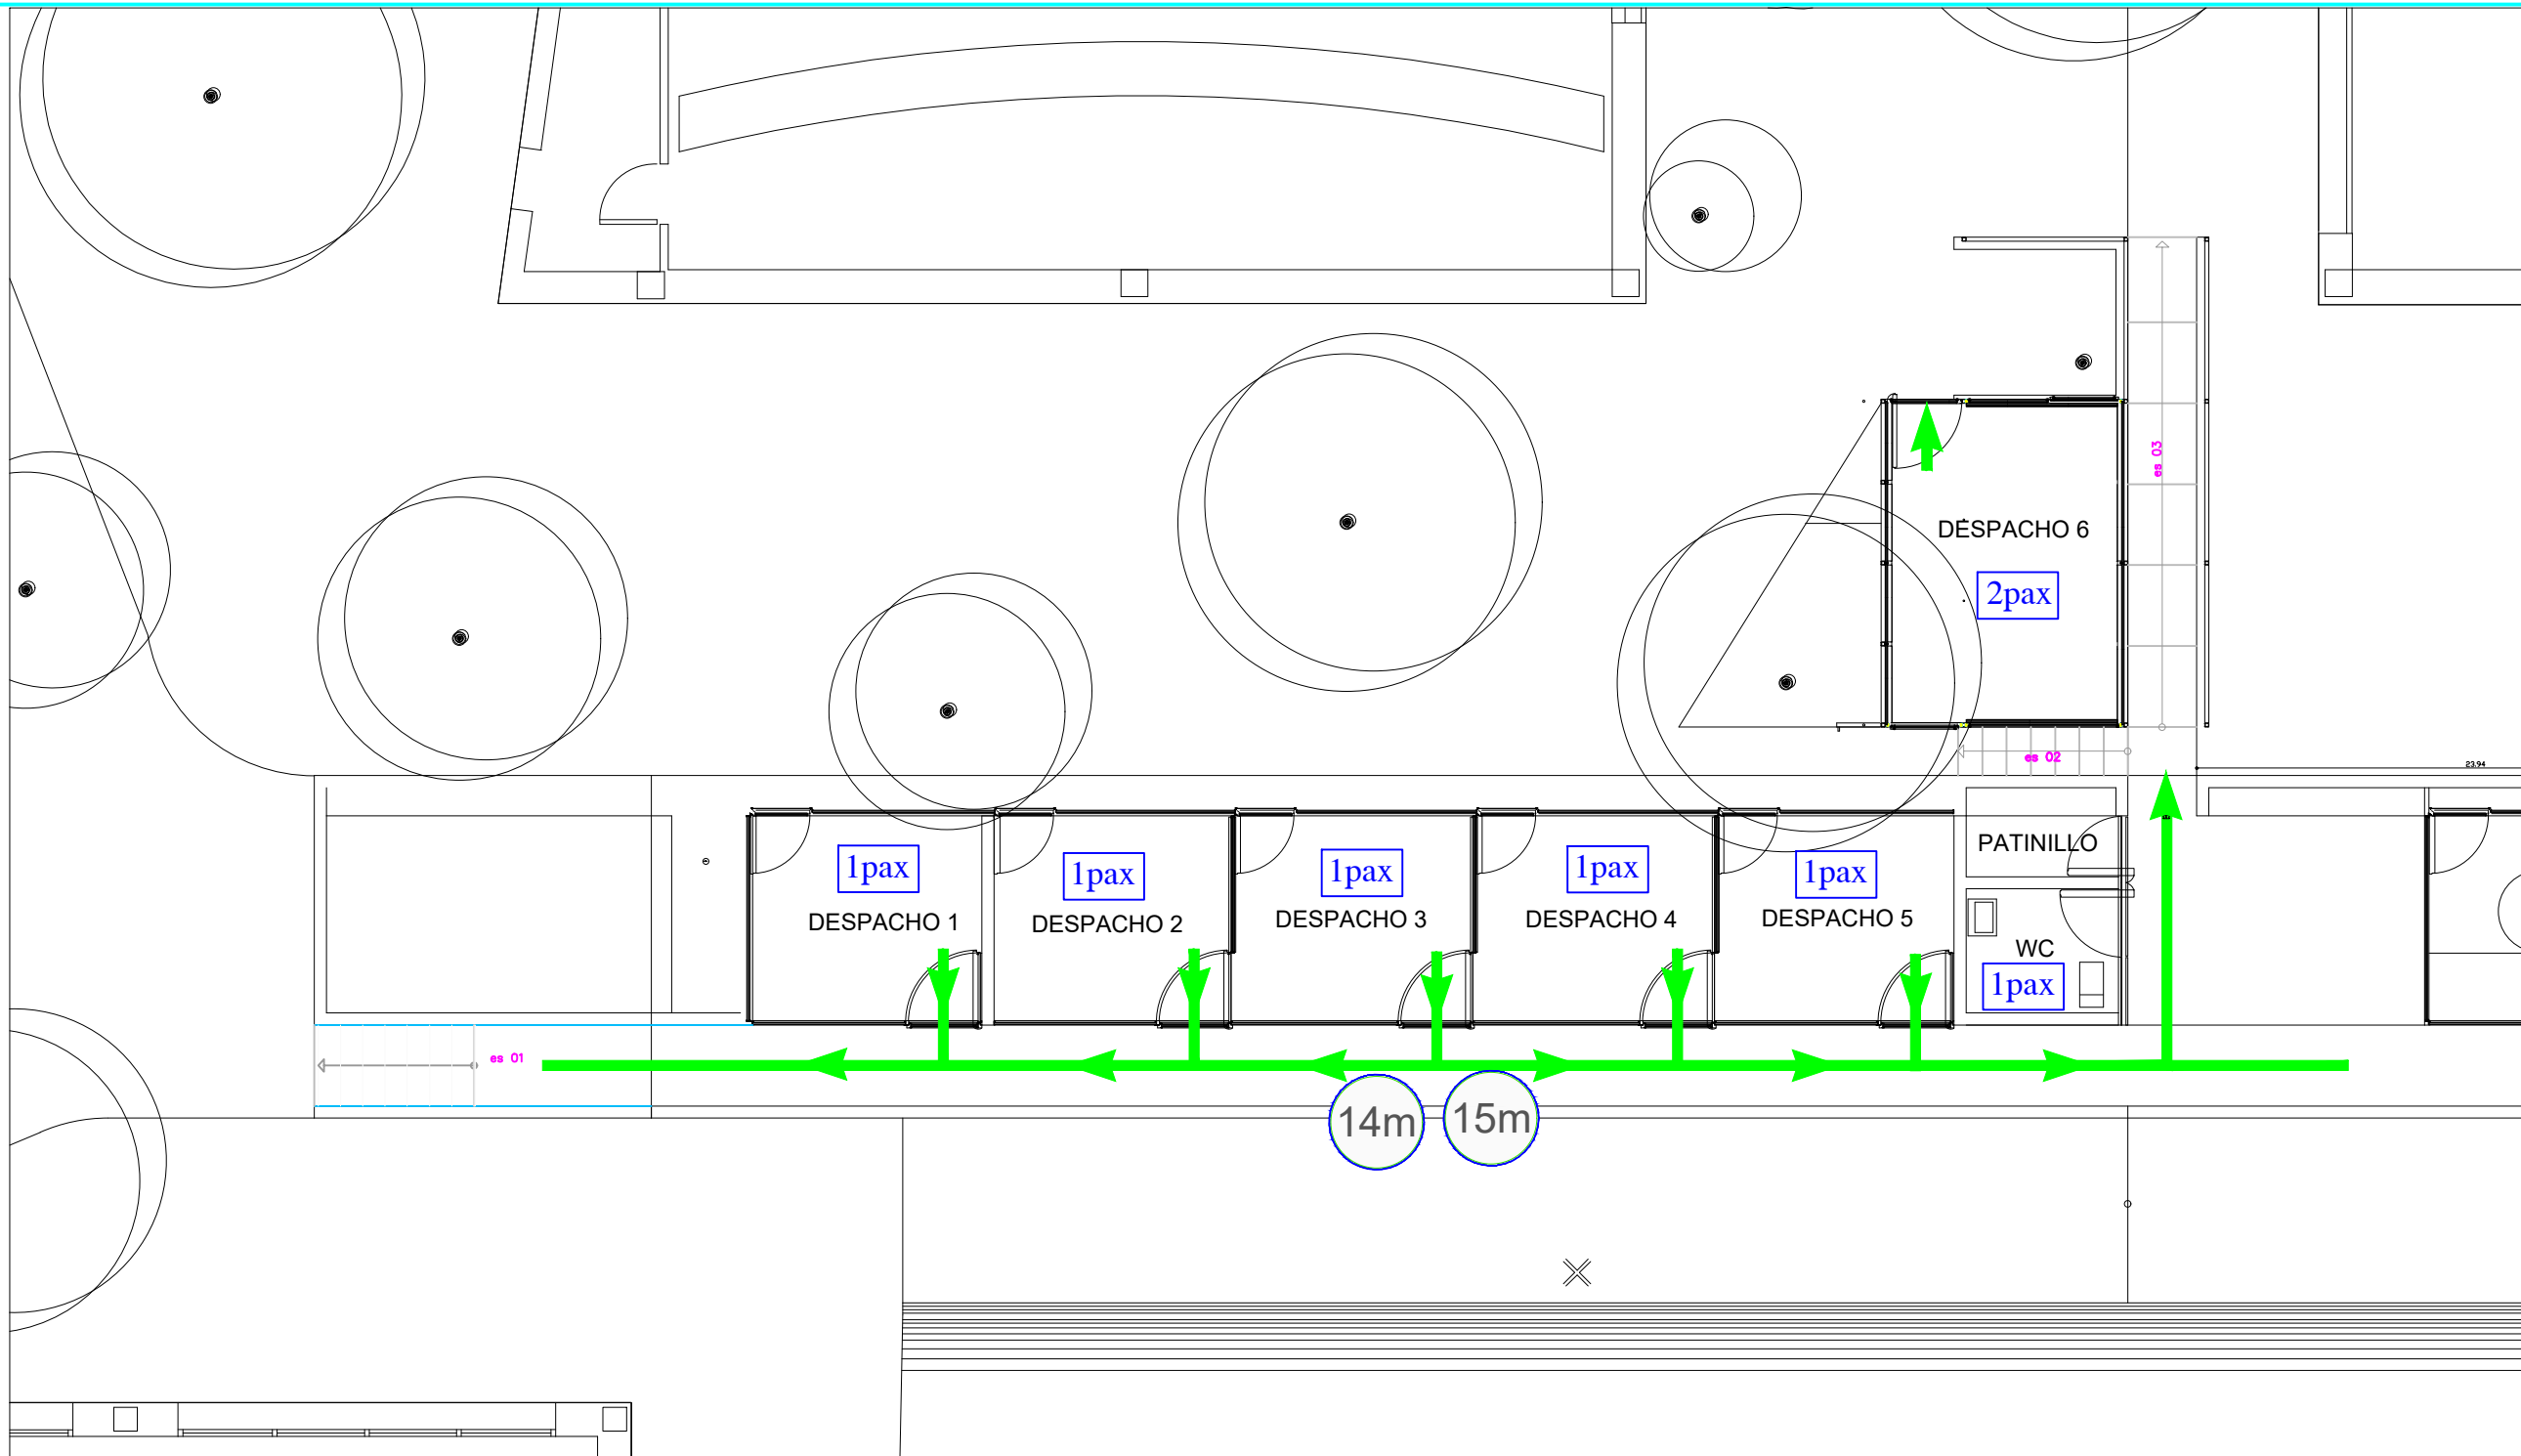

LEYENDA DE EVACUACIÓN	
	VIA DE EVACUACION PRINCIPAL
	VIA DE EVACUACION ALTERNATIVA
	LONGITUD RECORRIDO DE EVACUACIÓN HASTA S.E.
	OCUPACION POR DEPENDENCIA

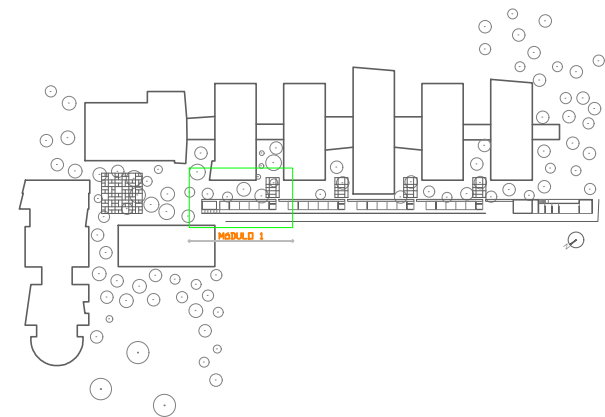


PROYECTO PLAN DE AUTOPROTECCIÓN Sede Universitaria de Talavera de la Reina		
EMPLAZAMIENTO SEDE UNIVERSITARIA DE TALAVERA DE LA REINA Av. Real Fábrica de Sedas, s/n, 45600 Talavera de la Reina (Toledo)		
PLANO CEU Talavera de la Reina Edificio Margarita Salas Evacuación. Planta Baja. Módulo 1	ESCALA: S/E	FECHA: ABRIL 2025
REDACTOR Israel Portillo Segovia	REVISIÓN: 0	ACTUALIZACIÓN: 0
PROPIEDAD: Sede Universitaria de Talavera de la Reina		PLANO Nº: E-06
TÉCNICO:		ALISSURE SERVICES & CONSULTING C/ Puerto de los Leones, 2-Planta 1ª Oficina 7, 28220 - Majadahonda Tlf. 91 755 43 54 Email: info@alissure.com

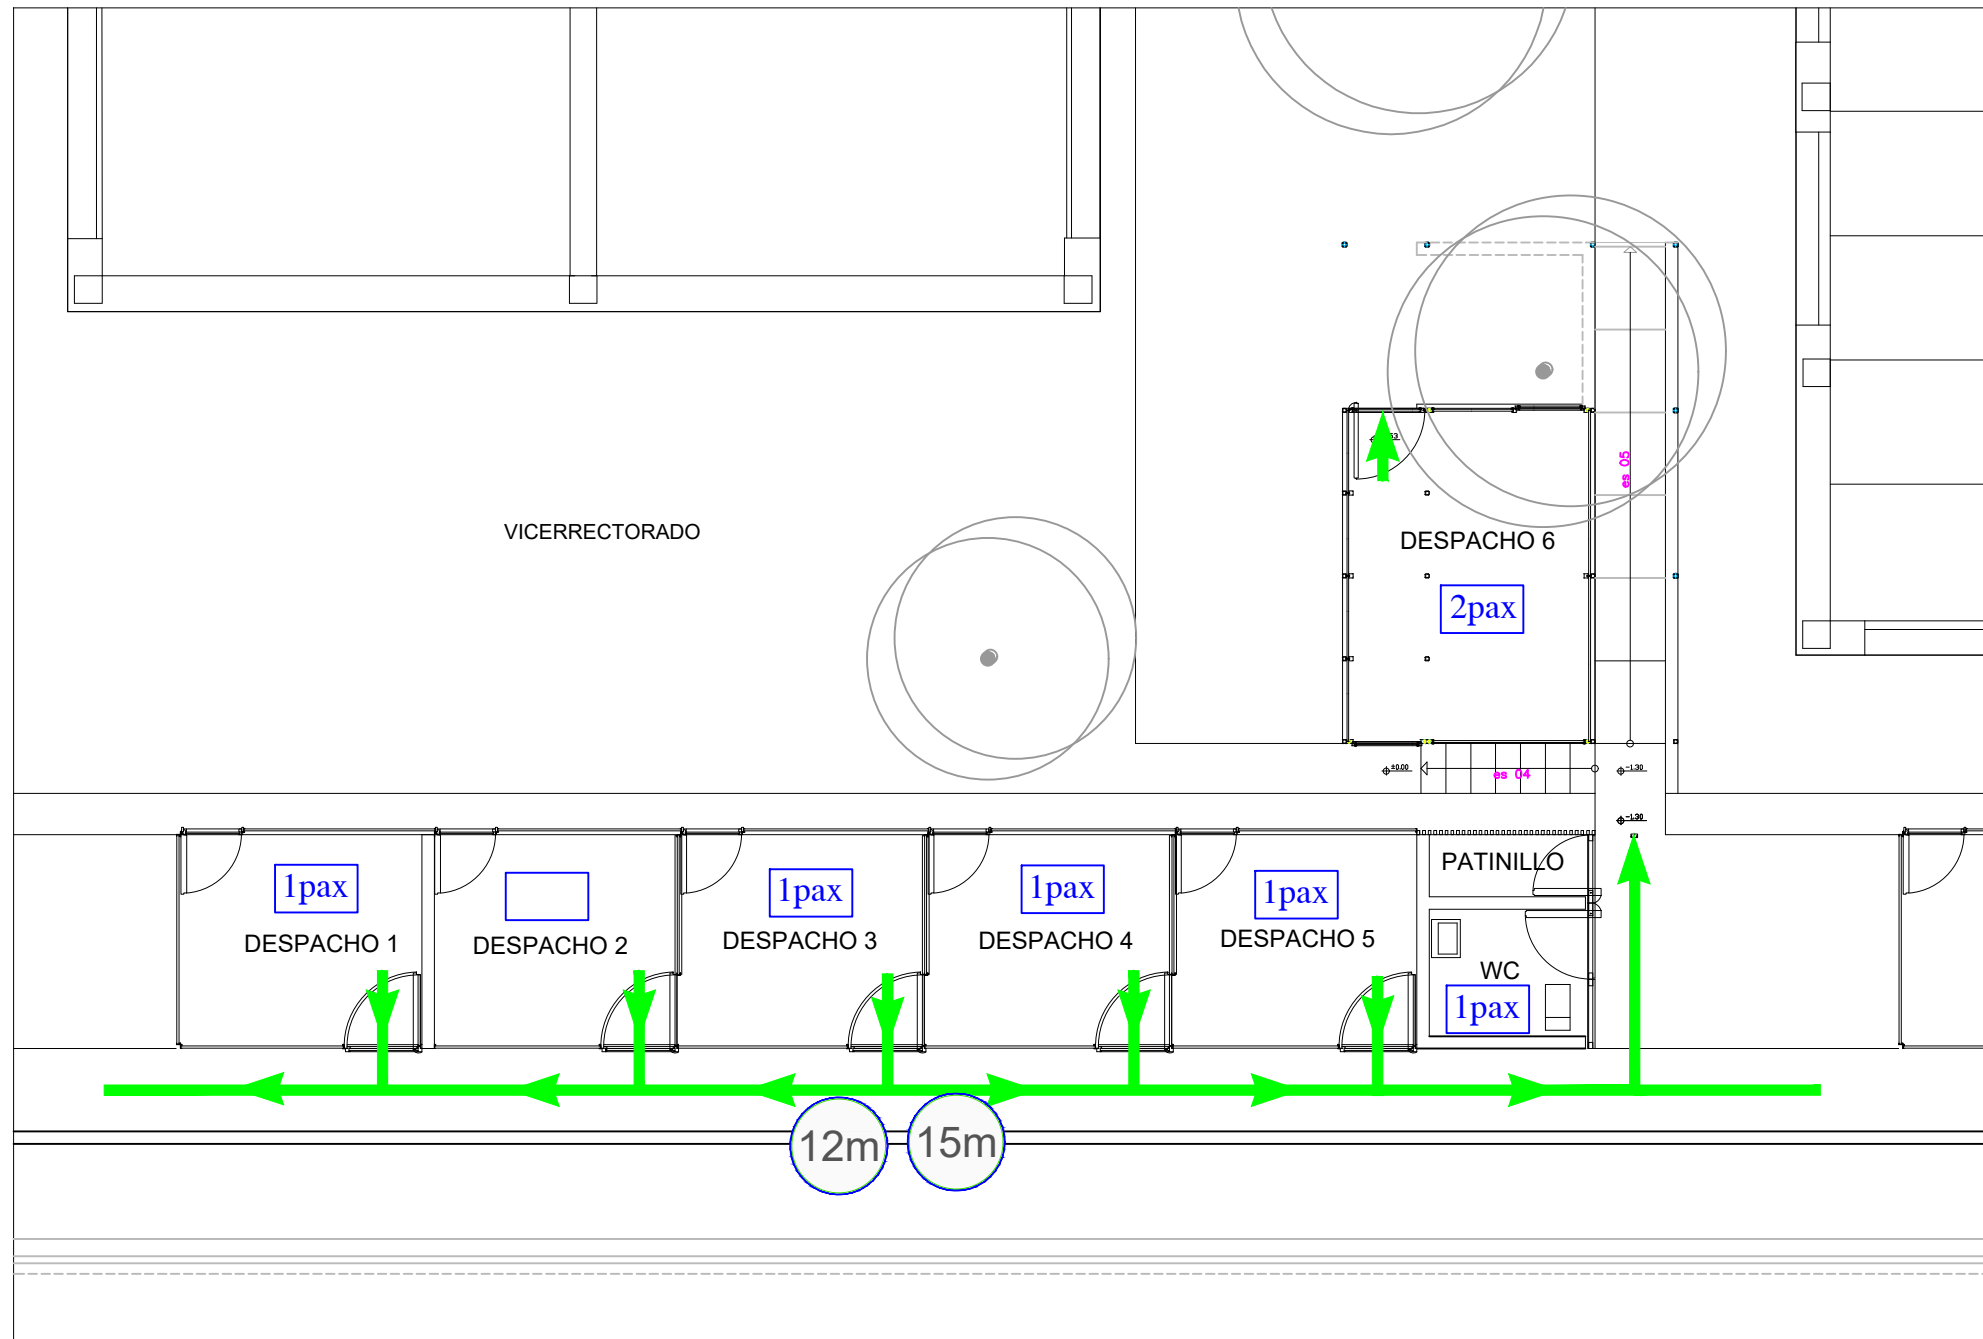

PROYECTO DE AULAS ABIERTAS Y ESPACIOS COMPLEMENTARIOS EN TALAVERA DE LA REINA.

ARQUITECTOS:
FRANCISCO JAVIER BERNALTE PATÓN
MIREN EDURNE ALTUNA SIMÓN
DESEÑANTE:
FAUSTO MEDIO MUÑOZ
Sede Universitaria de Talavera de la Reina



PLANO: ARQUITECTURA
AULAS ABIERTAS Y
DISTRIBUCIÓN PLANTA
BAJA
MÓDULO 2
ESCALA: A10
ESCALA: 1:50
OFICINA: GESTIÓN DE INFRAESTRUCTURAS

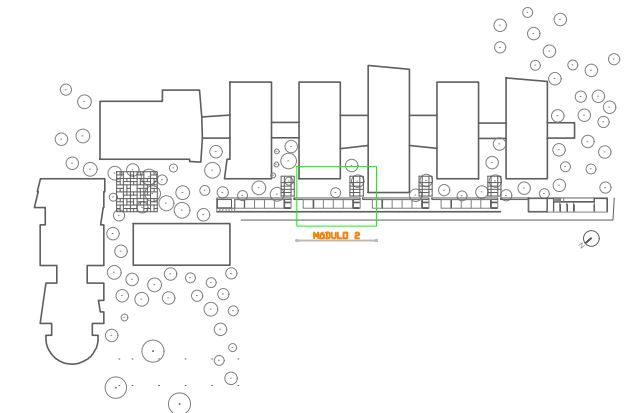

LEYENDA DE EVACUACIÓN



	VIA DE EVACUACION PRINCIPAL
	VIA DE EVACUACION ALTERNATIVA
	LONGITUD RECORRIDO DE EVACUACIÓN HASTA S.E.
	OCUPACION POR DEPENDENCIA

PROYECTO	PLAN DE AUTOPROTECCIÓN Sede Universitaria de Talavera de la Reina		
EMPLAZAMIENTO	SEDE UNIVERSITARIA DE TALAVERA DE LA REINA Av. Real Fábrica de Sedas, s/n, 45600 Talavera de la Reina (Toledo)		
PLANO	CEU Talavera de la Reina Edificio Margarita Salas Evacuación. Planta Baja. Módulo 2	ESCALA:	S/E
REDACTOR	Israel Portillo Segovia	FECHA:	ABRIL 2025
PROPIEDAD:	Sede Universitaria de Talavera de la Reina	REVISIÓN:	0
TÉCNICO:		ACTUALIZACIÓN:	0
		PLANO Nº:	E-07
		ALISSURE SERIVES & CONSULTING C/ Puerto de los Leones, 2-Planta 1ª Oficina 7, 28220 - Majadahonda Tlf. 91 755 43 54 Email: info@alissure.com	

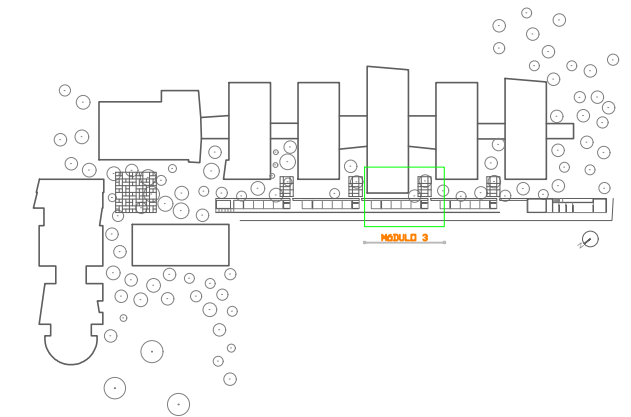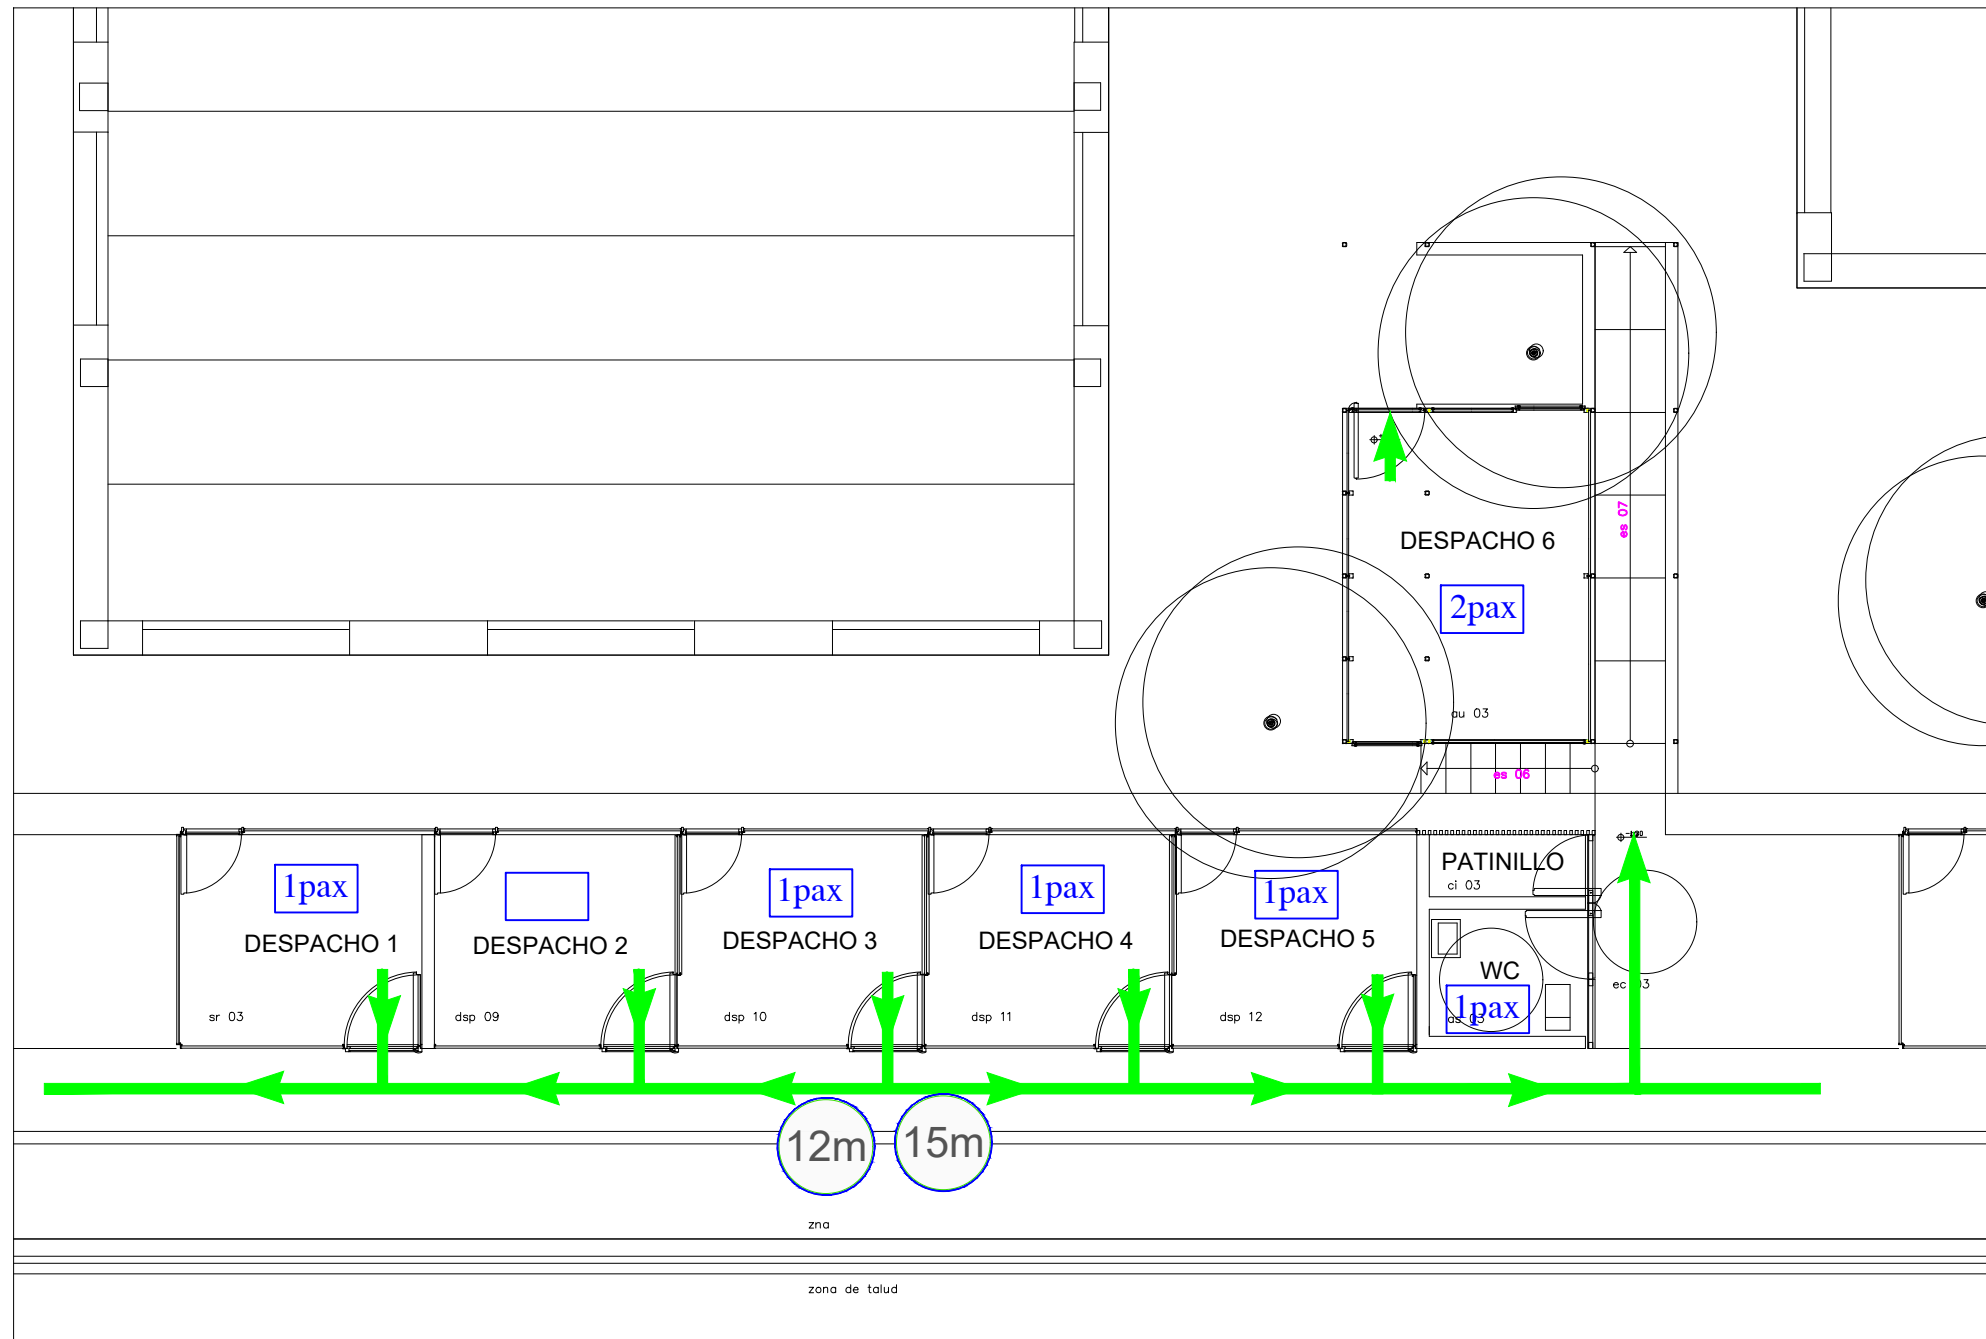



LEYENDA DE EVACUACIÓN	
	VIA DE EVACUACION PRINCIPAL
	VIA DE EVACUACION ALTERNATIVA
	LONGITUD RECORRIDO DE EVACUACIÓN HASTA S.E.
	OCUPACION POR DEPENDENCIA

PROYECTO	PLAN DE AUTOPROTECCIÓN Sede Universitaria de Talavera de la Reina		
EMPLAZAMIENTO	SEDE UNIVERSITARIA DE TALAVERA DE LA REINA Av. Real Fábrica de Sedas, s/n, 45600 Talavera de la Reina (Toledo)		
PLANO	CEU Talavera de la Reina Edificio Margarita Salas Evacuación. Planta Baja. Módulo 3	ESCALA:	S/E
REDACTOR	Israel Portillo Segovia	FECHA:	ABRIL 2025
PROPIEDAD:	Sede Universitaria de Talavera de la Reina	REVISIÓN:	0
	TÉCNICO:	ACTUALIZACIÓN:	0
		PLANO Nº:	E-08
		ALISSURE SERVICES & CONSULTING C/ Puerto de los Leones, 2-Planta 1ª Oficina 7, 28220 - Majadahonda Tlf. 91 755 43 54 Email: info@alissure.com	

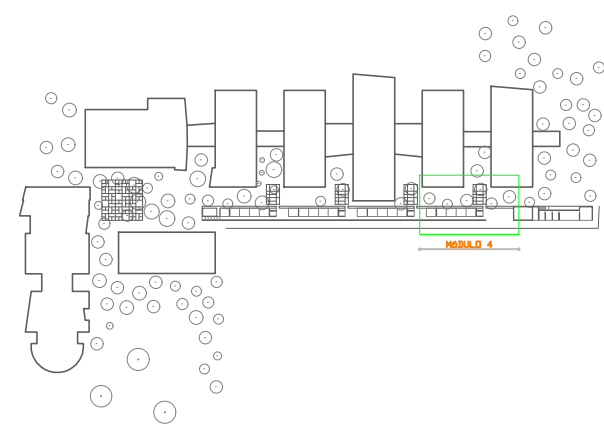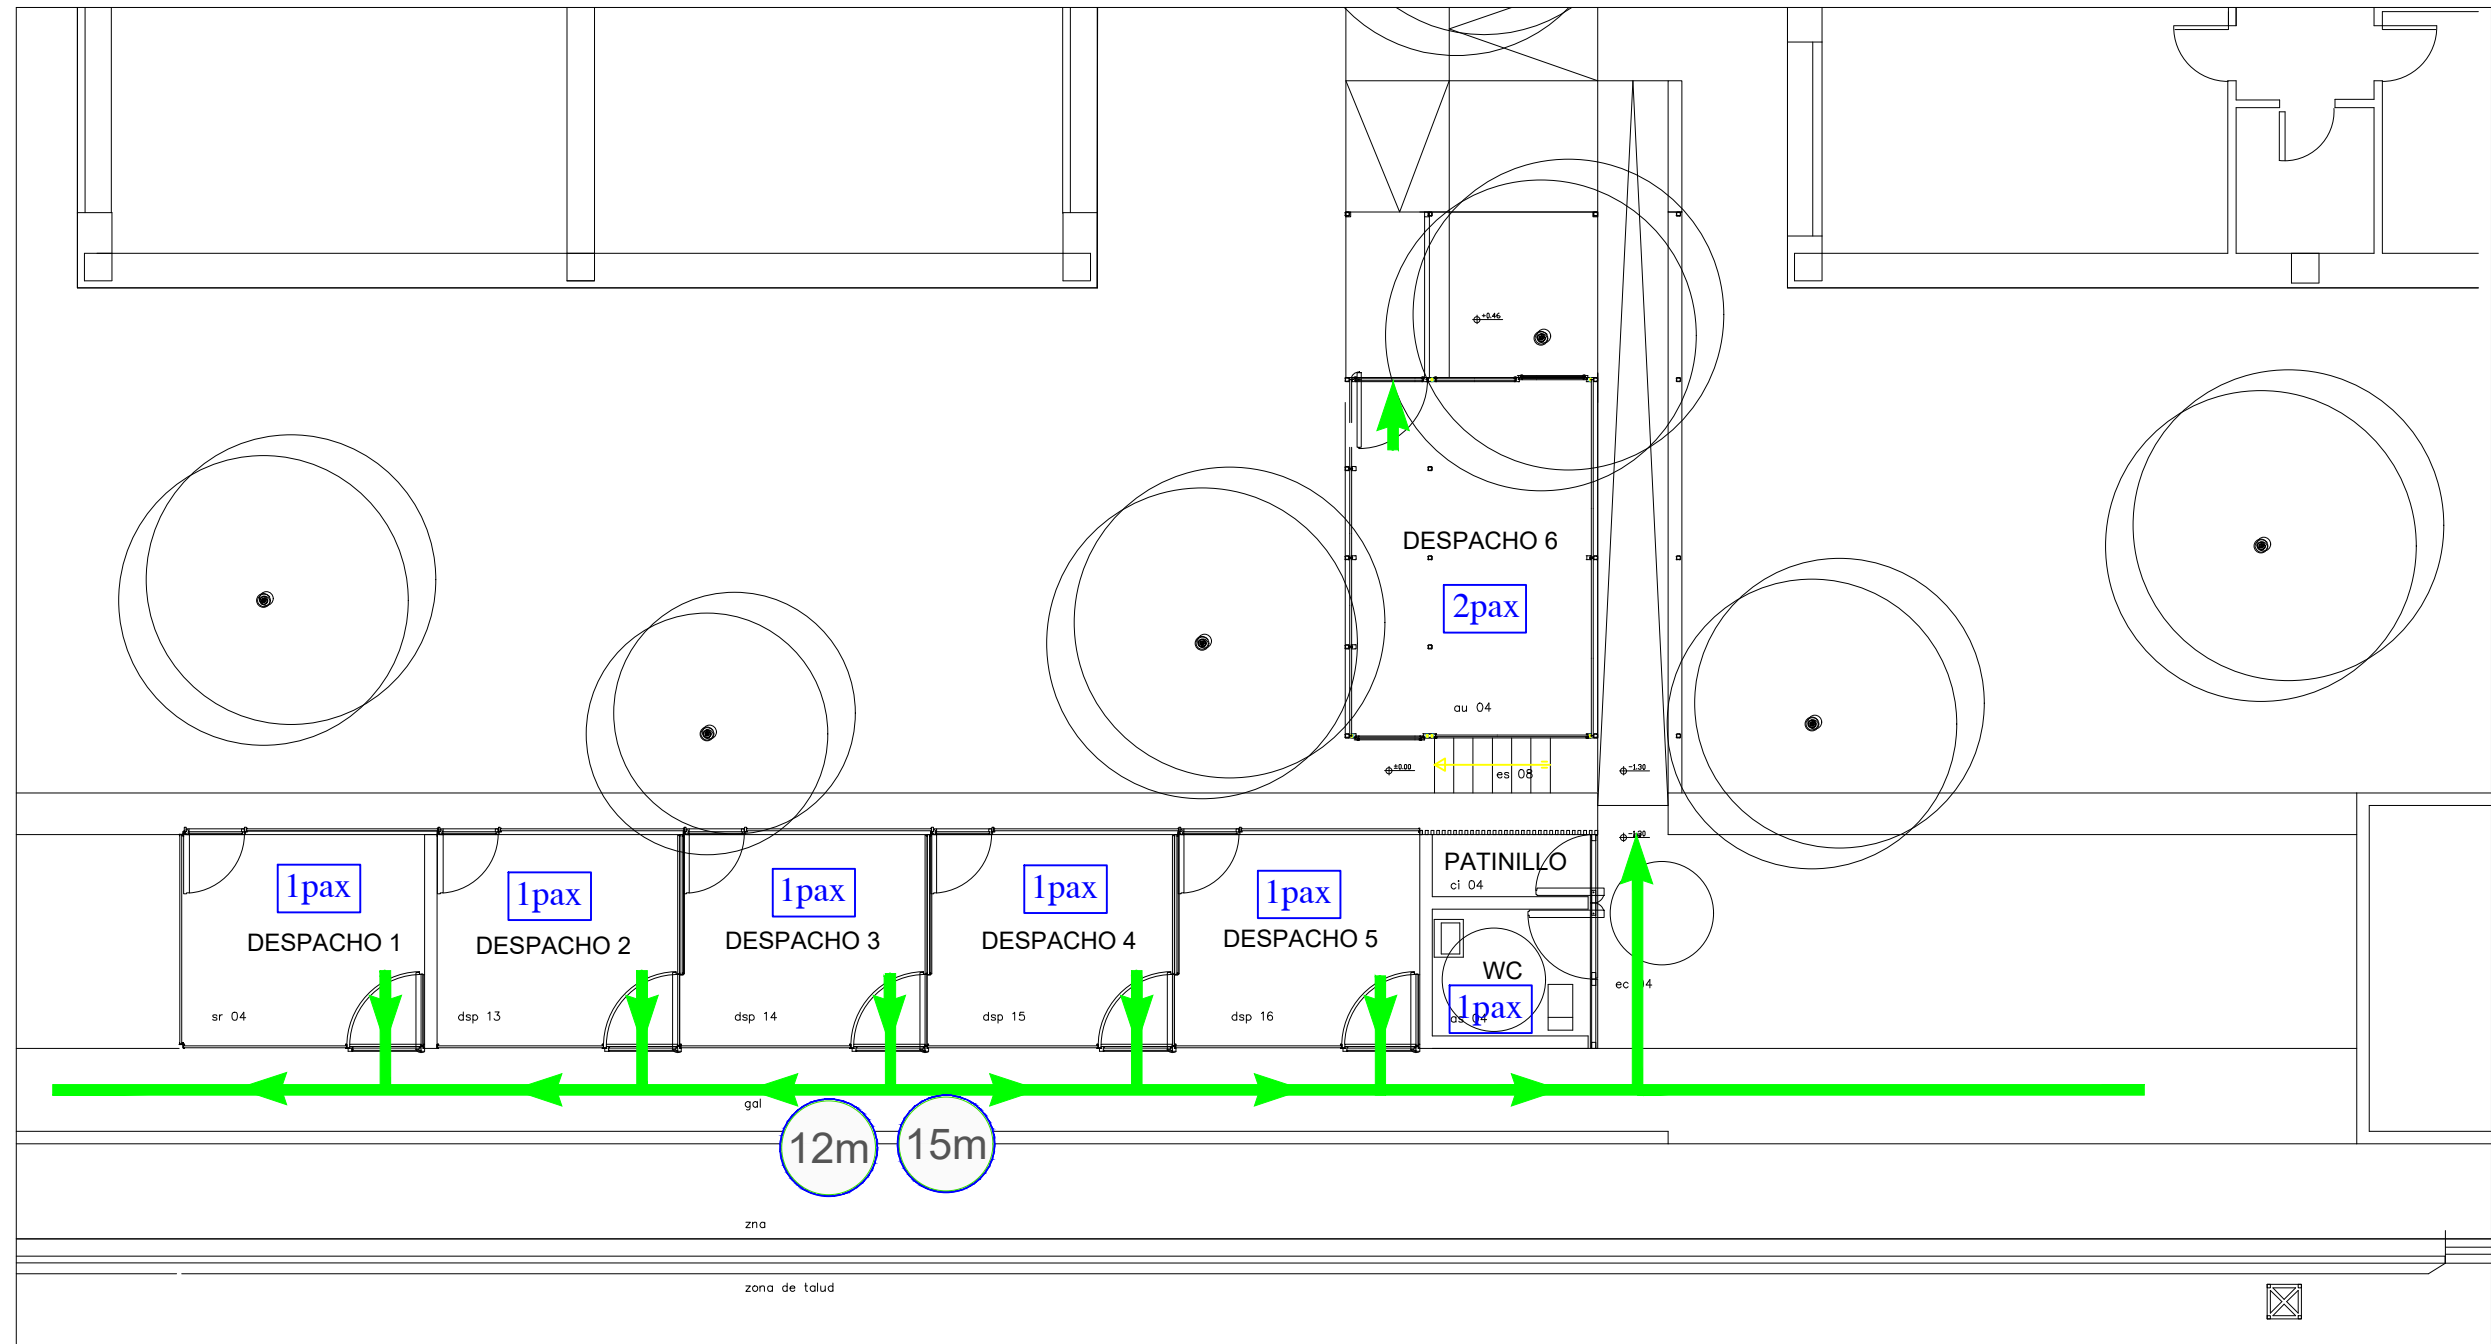


LEYENDA DE EVACUACIÓN	
	VIA DE EVACUACION PRINCIPAL
	VIA DE EVACUACION ALTERNATIVA
	LONGITUD RECORRIDO DE EVACUACIÓN HASTA S.E.
	OCUPACION POR DEPENDENCIA

PROYECTO	PLAN DE AUTOPROTECCIÓN Sede Universitaria de Talavera de la Reina		
EMPLAZAMIENTO	SEDE UNIVERSITARIA DE TALAVERA DE LA REINA Av. Real Fábrica de Sedas, s/n, 45600 Talavera de la Reina (Toledo)		
PLANO	CEU Talavera de la Reina Edificio Margarita Salas Evacuación. Planta Baja. Módulo 4		ESCALA: S/E
REDACTOR	Israel Portillo Segovia		FECHA: ABRIL 2025
PROPIEDAD:	Sede Universitaria de Talavera de la Reina		REVISIÓN: 0
TÉCNICO:			ACTUALIZACIÓN: 0
			PLANO Nº: E-09
		ALISSURE SERVICES & CONSULTING C/ Puerto de los Leones, 2-Planta 1ª Oficina 7, 28220 - Majadahonda Tlf. 91 755 43 54 Email: info@alissure.com	

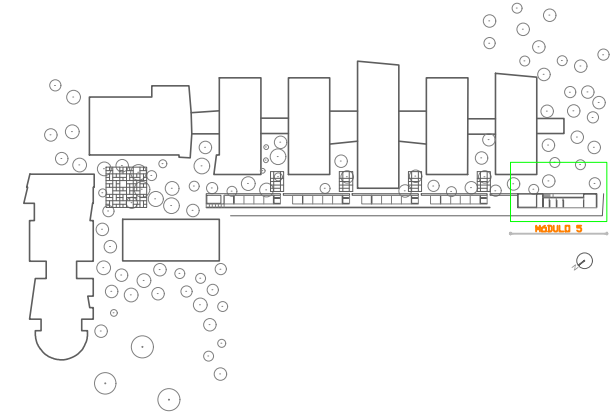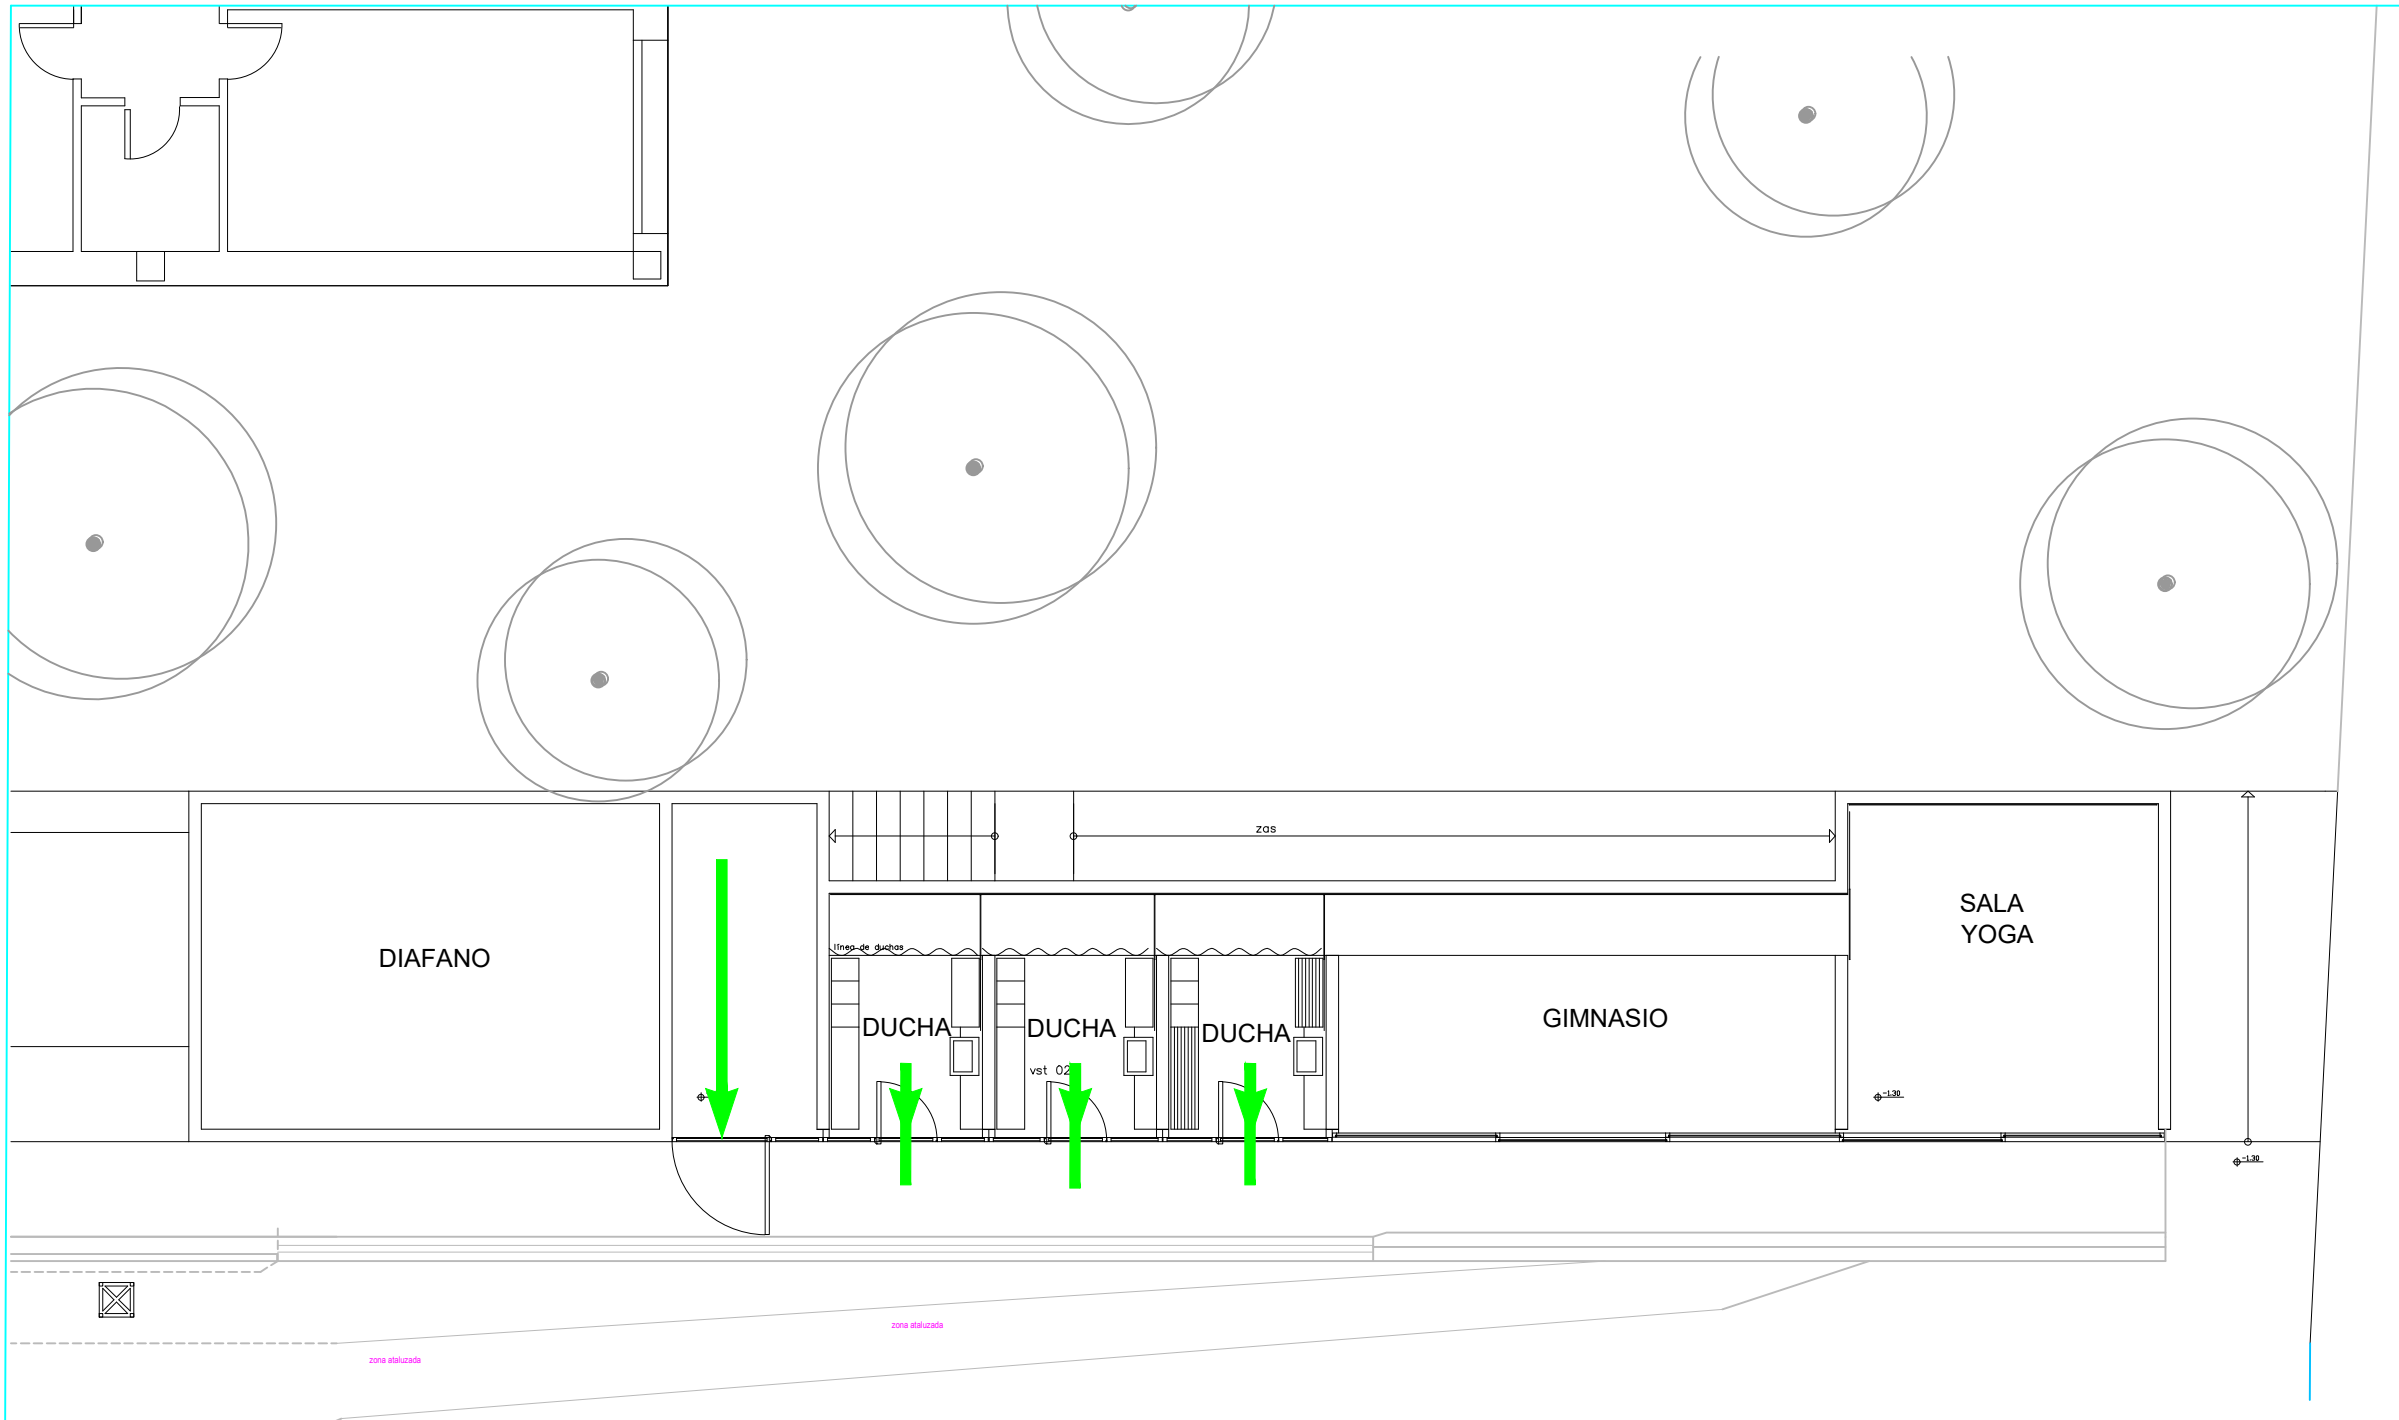

LEYENDA DE EVACUACIÓN	
	VIA DE EVACUACION PRINCIPAL
	VIA DE EVACUACION ALTERNATIVA
	LONGITUD RECORRIDO DE EVACUACIÓN HASTA S.E.
	OCUPACION POR DEPENDENCIA


PROYECTO	PLAN DE AUTOPROTECCIÓN Sede Universitaria de Talavera de la Reina		
EMPLAZAMIENTO	SEDE UNIVERSITARIA DE TALAVERA DE LA REINA Av. Real Fábrica de Sedas, s/n, 45600 Talavera de la Reina (Toledo)		
PLANO	CEU Talavera de la Reina Edificio Margarita Salas Evacuación. Planta Baja. Módulo 5		ESCALA: S/E
REDACTOR	Israel Portillo Segovia		FECHA: ABRIL 2025
PROPIEDAD:	Sede Universitaria de Talavera de la Reina		REVISIÓN: 0
TÉCNICO:			ACTUALIZACIÓN: 0
			PLANO Nº: P-10
		ALISSURE SERVICES & CONSULTING C/ Puerto de los Leones, 2-Planta 1ª Oficina 7, 28220 - Majadahonda Tlf. 91 755 43 54 Email: info@alissure.com	

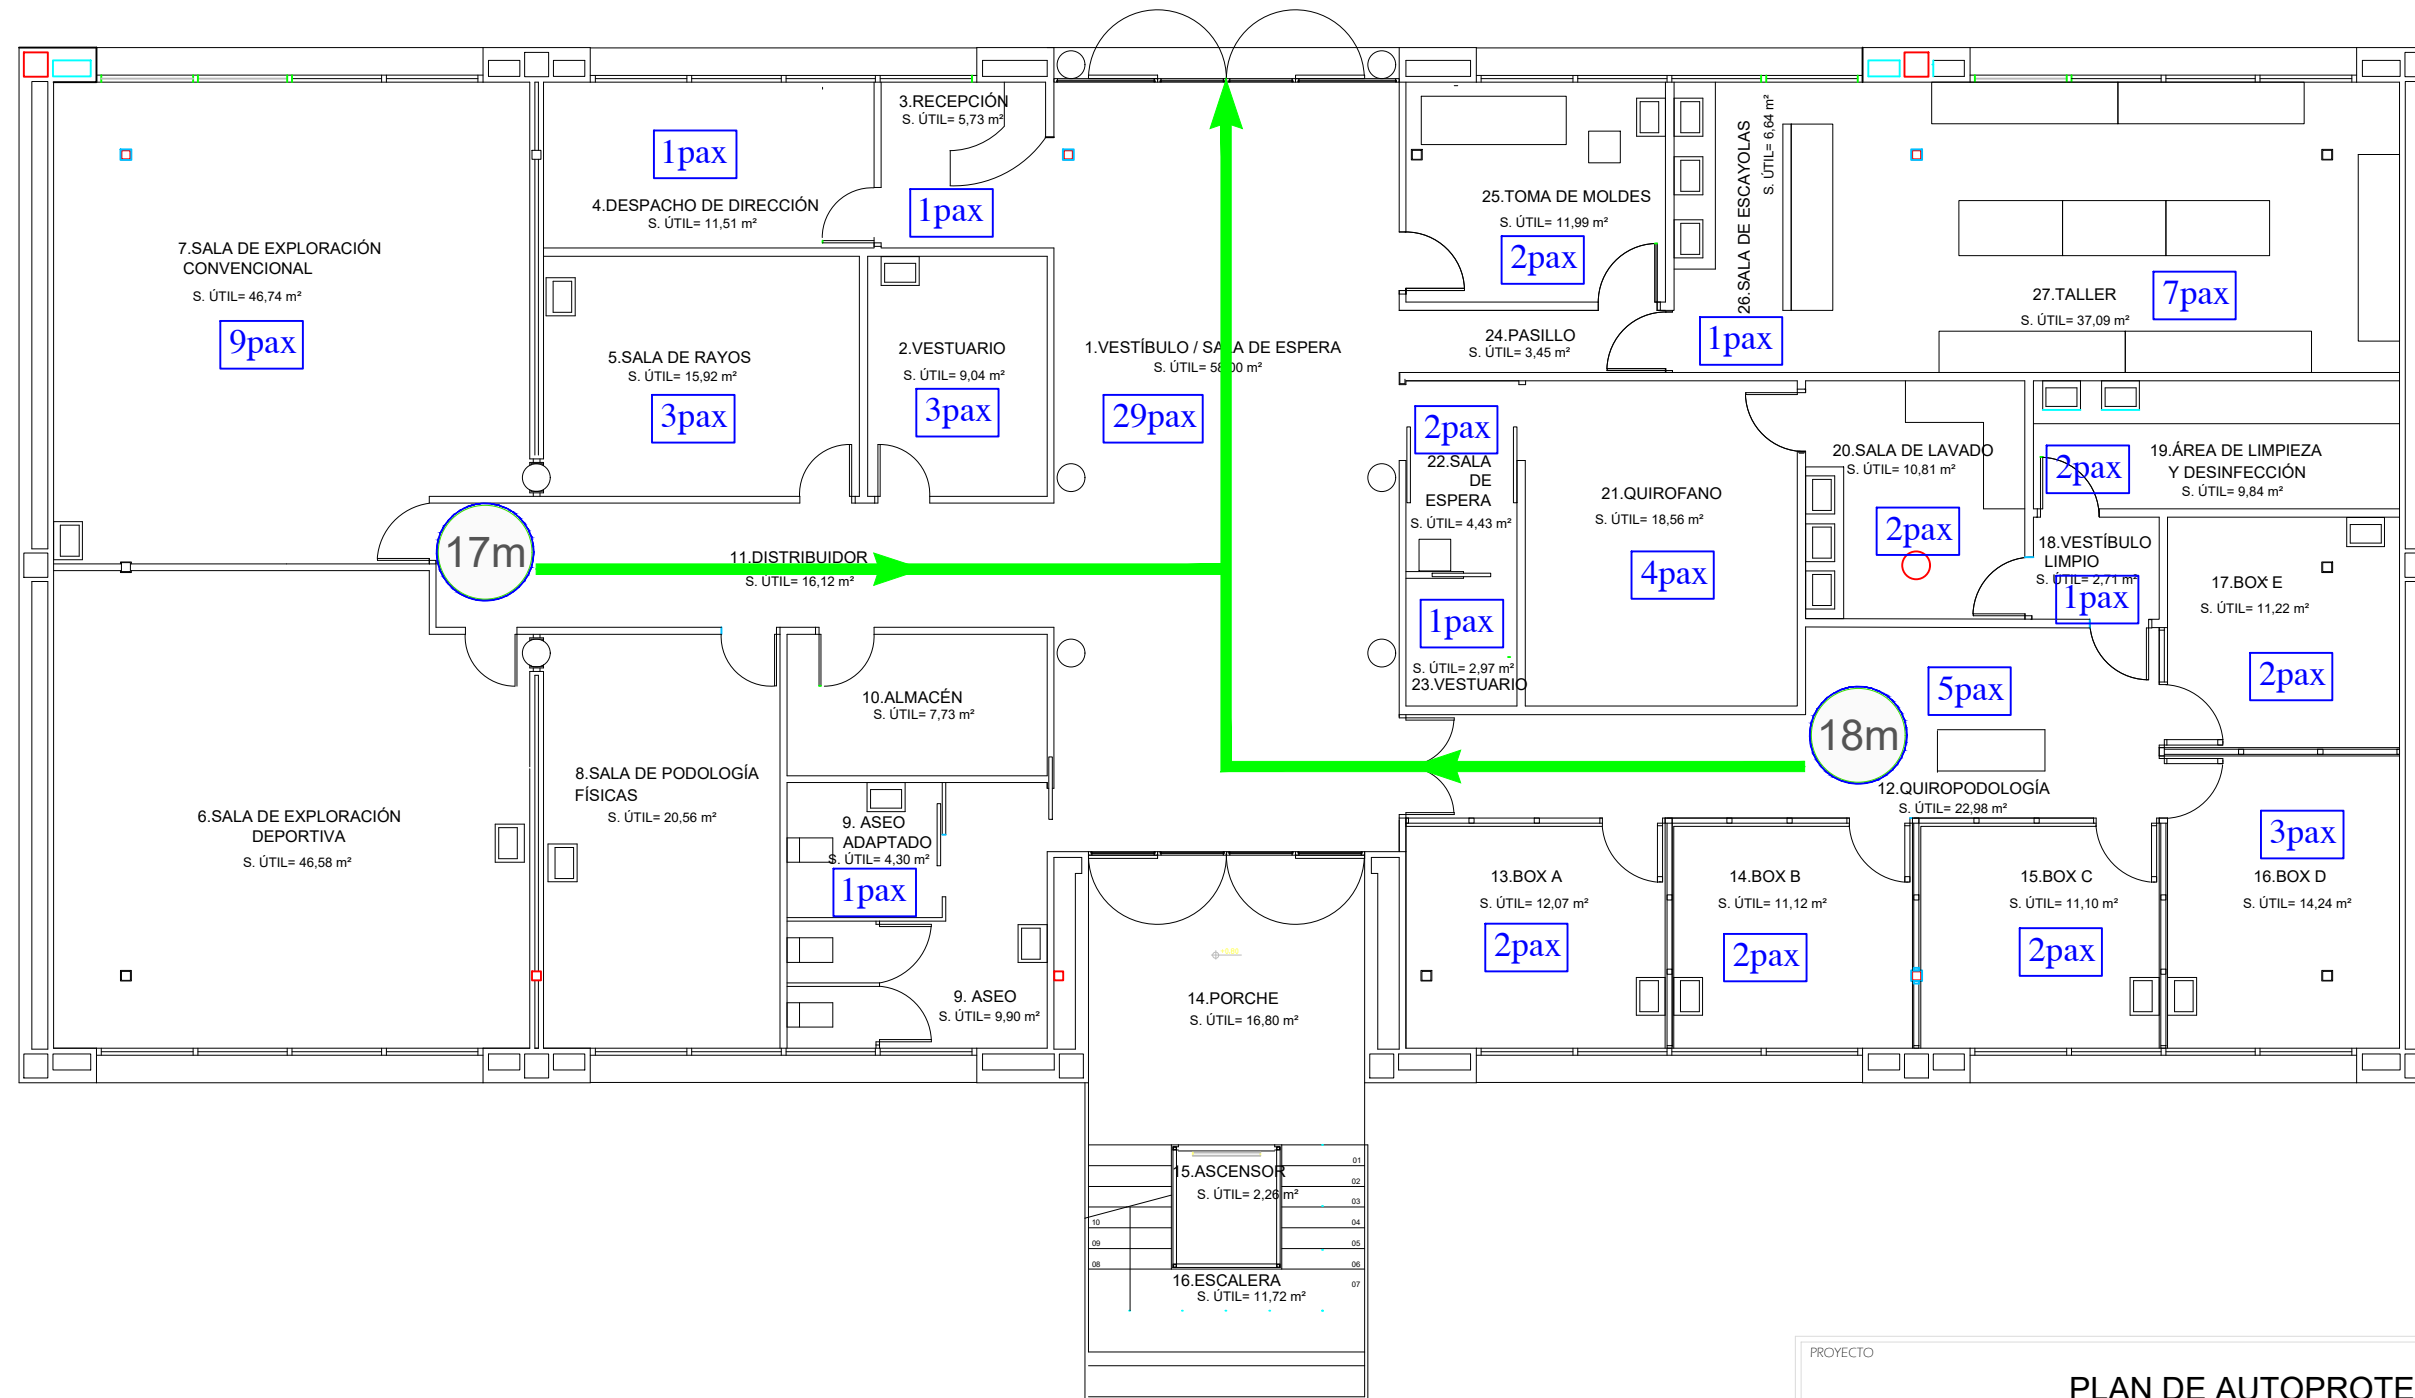

LEYENDA DE EVACUACIÓN



	VIA DE EVACUACION PRINCIPAL
	VIA DE EVACUACION ALTERNATIVA
	LONGITUD RECORRIDO DE EVACUACIÓN HASTA S.E.
	OCUPACION POR DEPENDENCIA

PROYECTO	PLAN DE AUTOPROTECCIÓN		
	Sede Universitaria de Talavera de la Reina		
EMPLAZAMIENTO	SEDE UNIVERSITARIA DE TALAVERA DE LA REINA Av. Real Fábrica de Sedas, s/n, 45600 Talavera de la Reina (Toledo)		
PLANO	CEU Talavera de la Reina Evacuación Edificio Clínico. Planta Baja		ESCALA: S/E
REDACTOR	Israel Portillo Segovia		FECHA: ABRIL 2025
PROPIEDAD:	Sede Universitaria de Talavera de la Reina		REVISIÓN: 0
	TÉCNICO:		ACTUALIZACIÓN: 0
			PLANO Nº: E-11
		ALISSURE SERVICES & CONSULTING C/ Puerto de los Leones, 2-Planta 1ª Oficina 7, 28220 - Majadahonda Tlf. 91 755 43 54 Email: info@alissure.com	

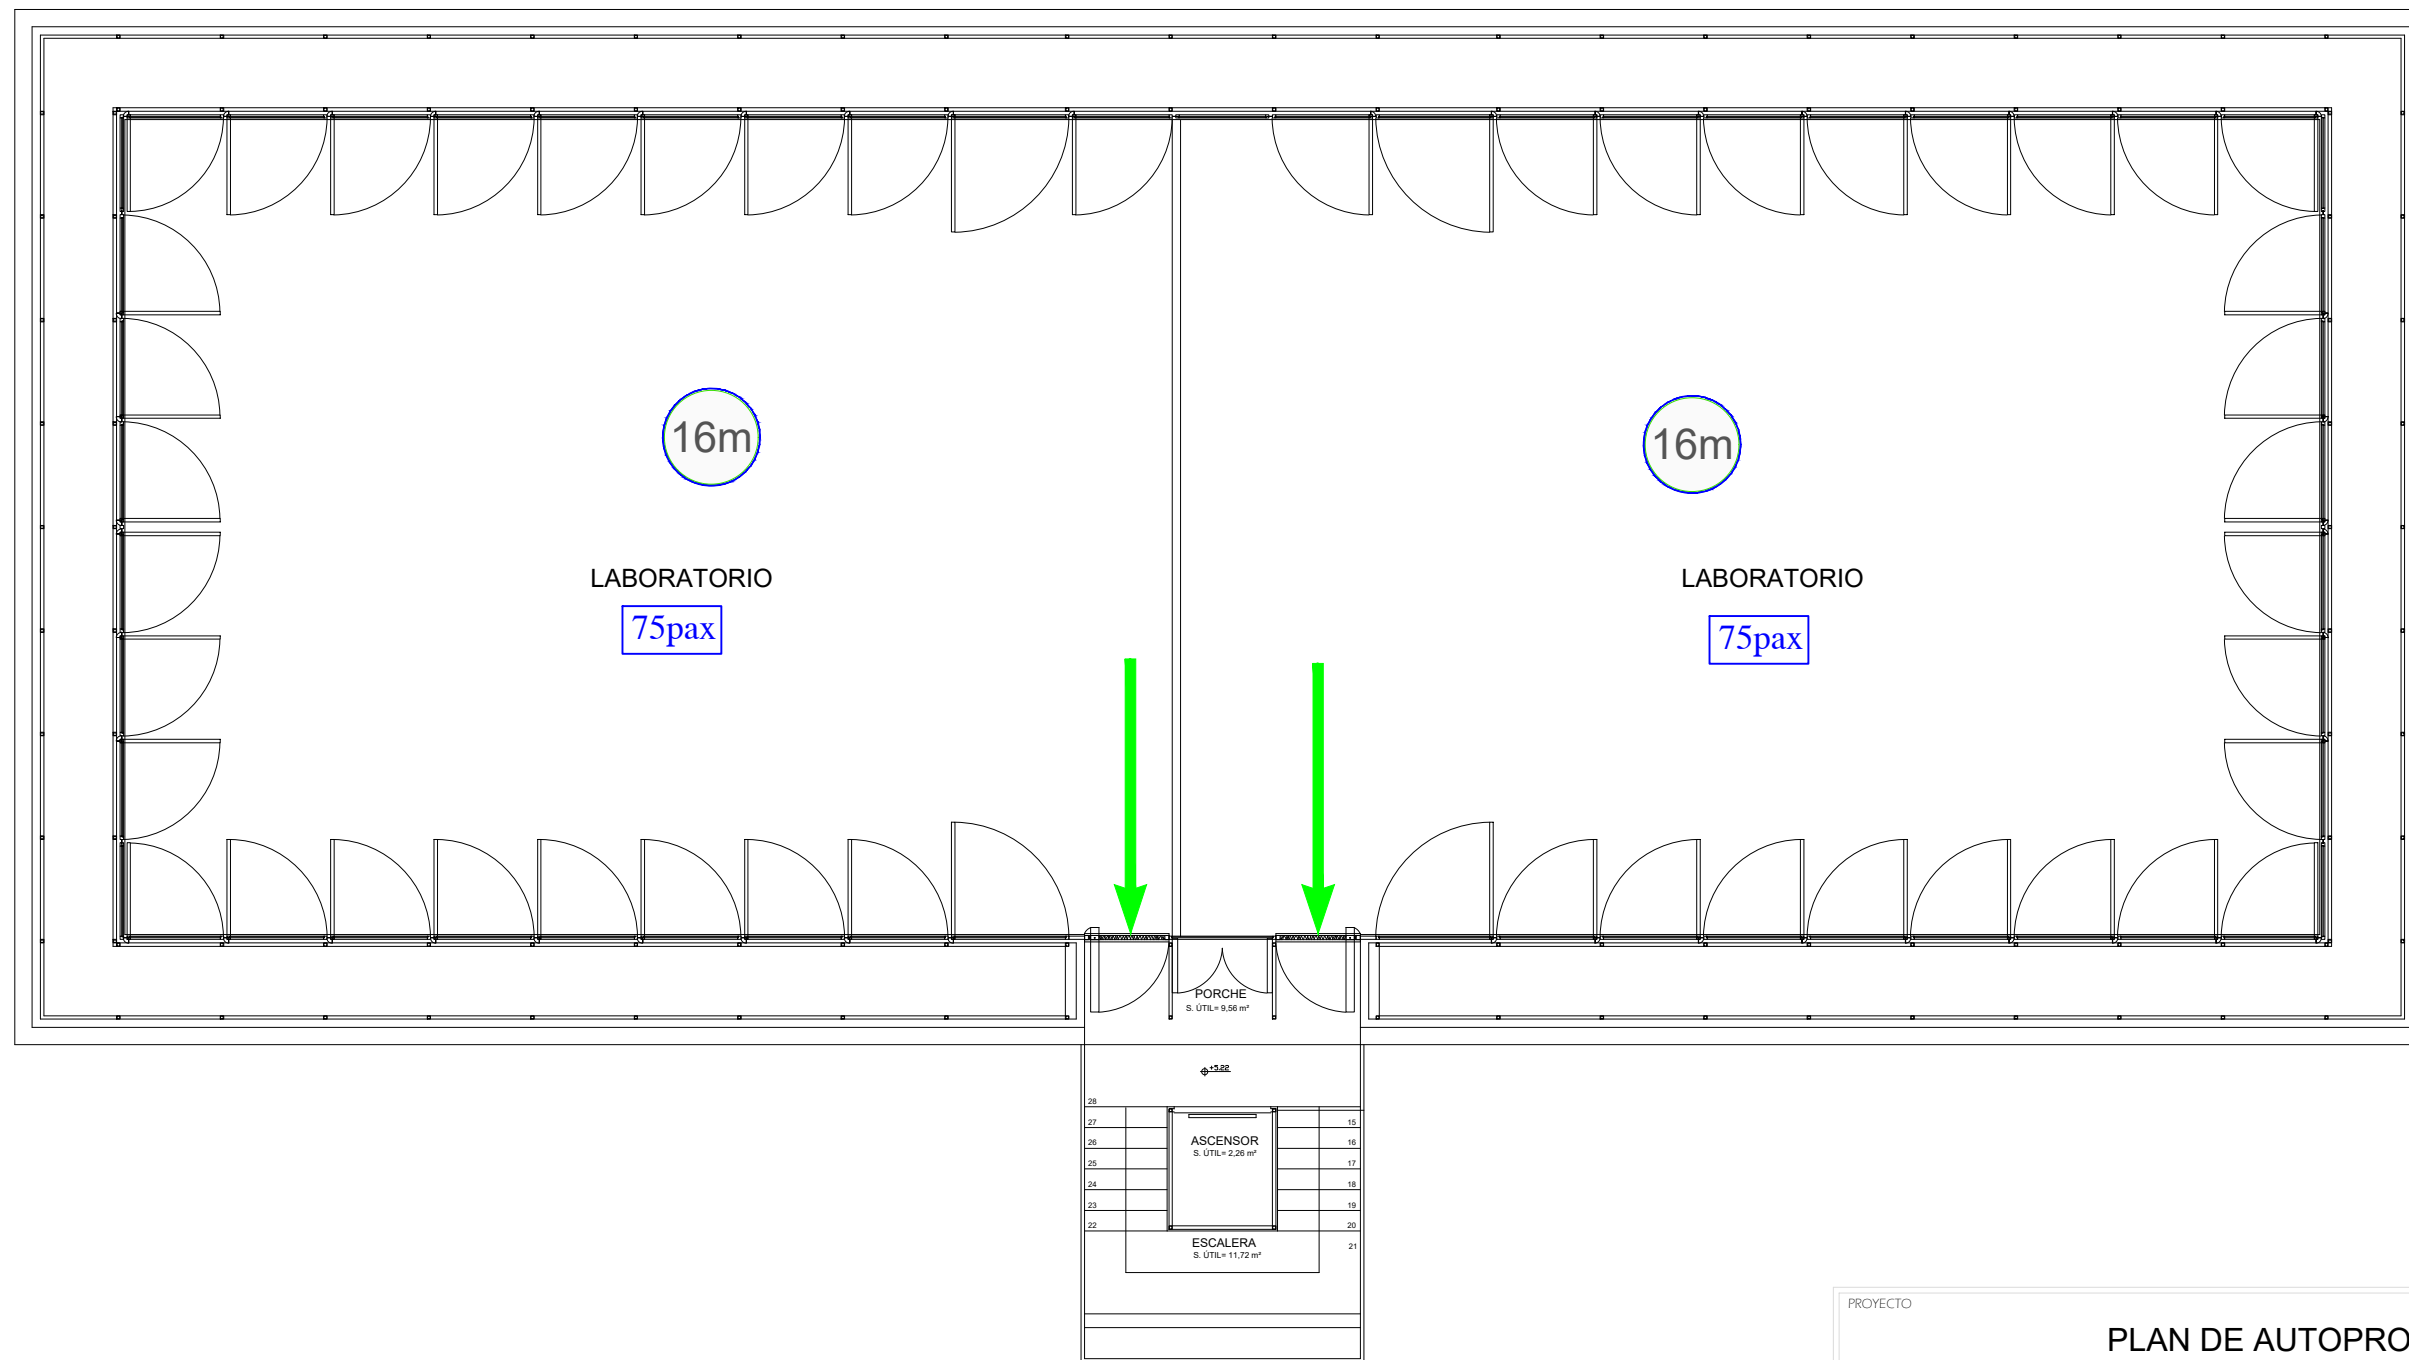



LEYENDA DE EVACUACIÓN	
	VIA DE EVACUACION PRINCIPAL
	VIA DE EVACUACION ALTERNATIVA
	LONGITUD RECORRIDO DE EVACUACIÓN HASTA S.E.
	OCUPACION POR DEPENDENCIA

PLAN DE AUTOPROTECCIÓN Sede Universitaria de Talavera de la Reina		
PROYECTO		
EMPLAZAMIENTO	SEDE UNIVERSITARIA DE TALAVERA DE LA REINA Av. Real Fábrica de Sedas, s/n, 45600 Talavera de la Reina (Toledo)	
PLANO	CEU Talavera de la Reina Evacuación Edificio Clínico. Planta 1	ESCALA: S/E FECHA: ABRIL 2025
REDACTOR	Israel Portillo Segovia	REVISIÓN: 0
PROPIEDAD:	Sede Universitaria de Talavera de la Reina	ACTUALIZACIÓN: 0
	TÉCNICO:	E-12
		ALISSURE SERVICES & CONSULTING C/ Puerto de los Leones, 2-Planta 1ª Oficina 7, 28220 - Majadahonda Tlf. 91 755 43 54 Email: info@alissure.com

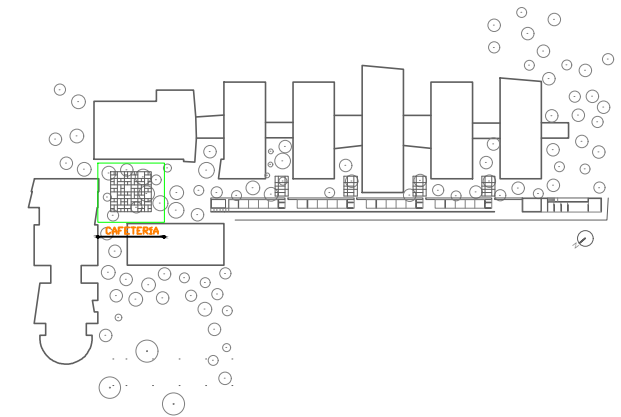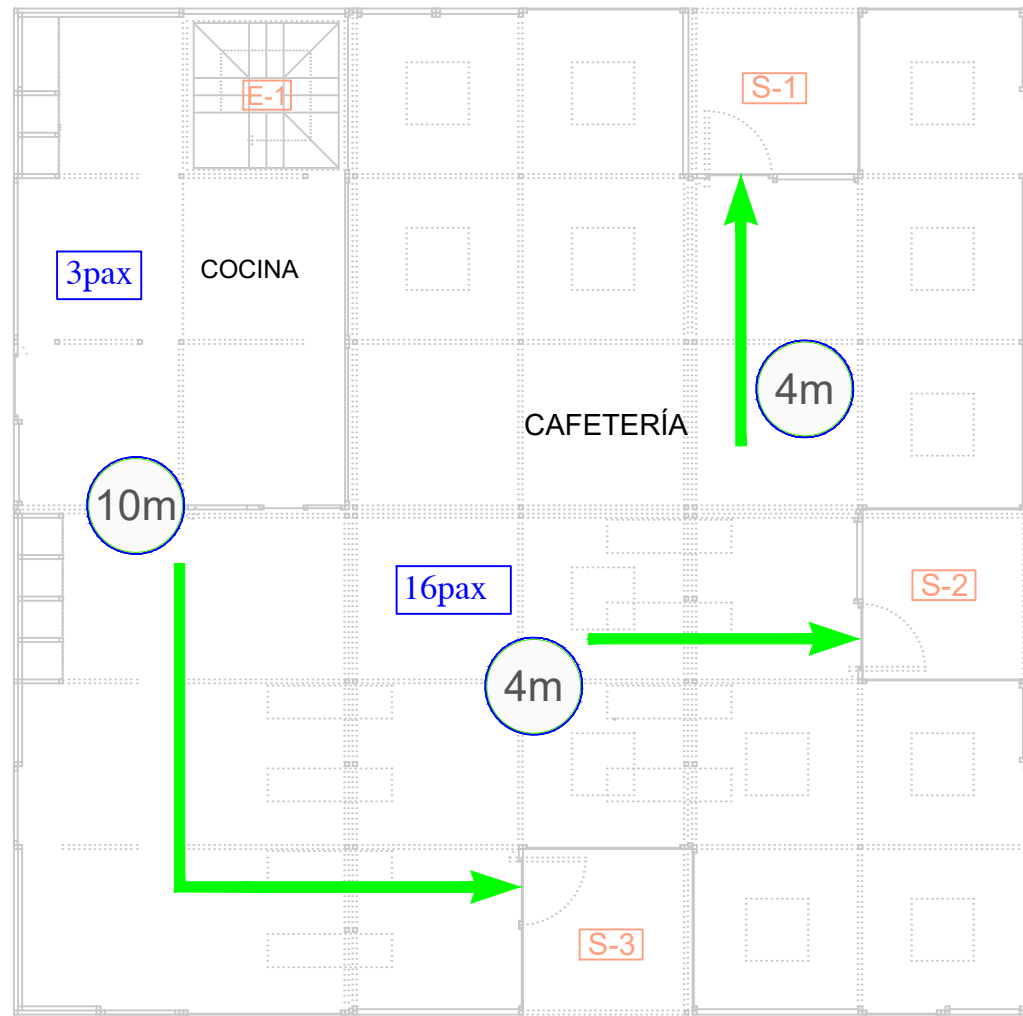

LEYENDA DE EVACUACIÓN	
	VIA DE EVACUACION PRINCIPAL
	VIA DE EVACUACION ALTERNATIVA
	LONGITUD RECORRIDO DE EVACUACIÓN HASTA S.E.
	OCUPACION POR DEPENDENCIA

PROYECTO	PLAN DE AUTOPROTECCIÓN Sede Universitaria de Talavera de la Reina		
EMPLAZAMIENTO	SEDE UNIVERSITARIA DE TALAVERA DE LA REINA Av. Real Fábrica de Sedas, s/n, 45600 Talavera de la Reina (Toledo)		
PLANO	CEU Talavera de la Reina Evacuación Cafetería. Planta Baja		ESCALA: S/E
REDACTOR	Israel Portillo Segovia		FECHA: ABRIL 2025
PROPIEDAD:	Sede Universitaria de Talavera de la Reina		REVISIÓN: 0
			ACTUALIZACIÓN: 0
	TÉCNICO:		PLANO Nº: E-13
		ALISSURE SERVICES & CONSULTING C/ Puerto de los Leones, 2-Planta 1ª Oficina 7, 28220 - Majadahonda Tlf. 91 755 43 54 Email: info@alissure.com	

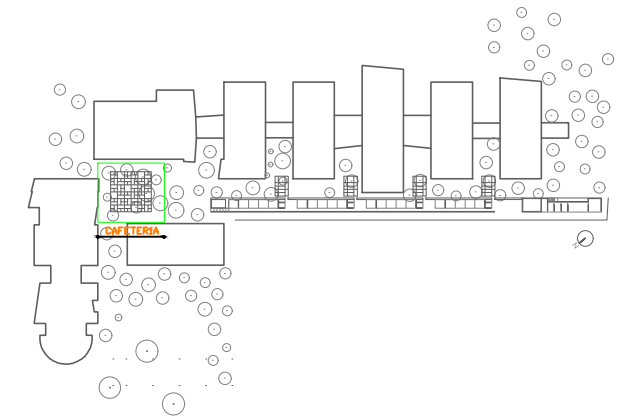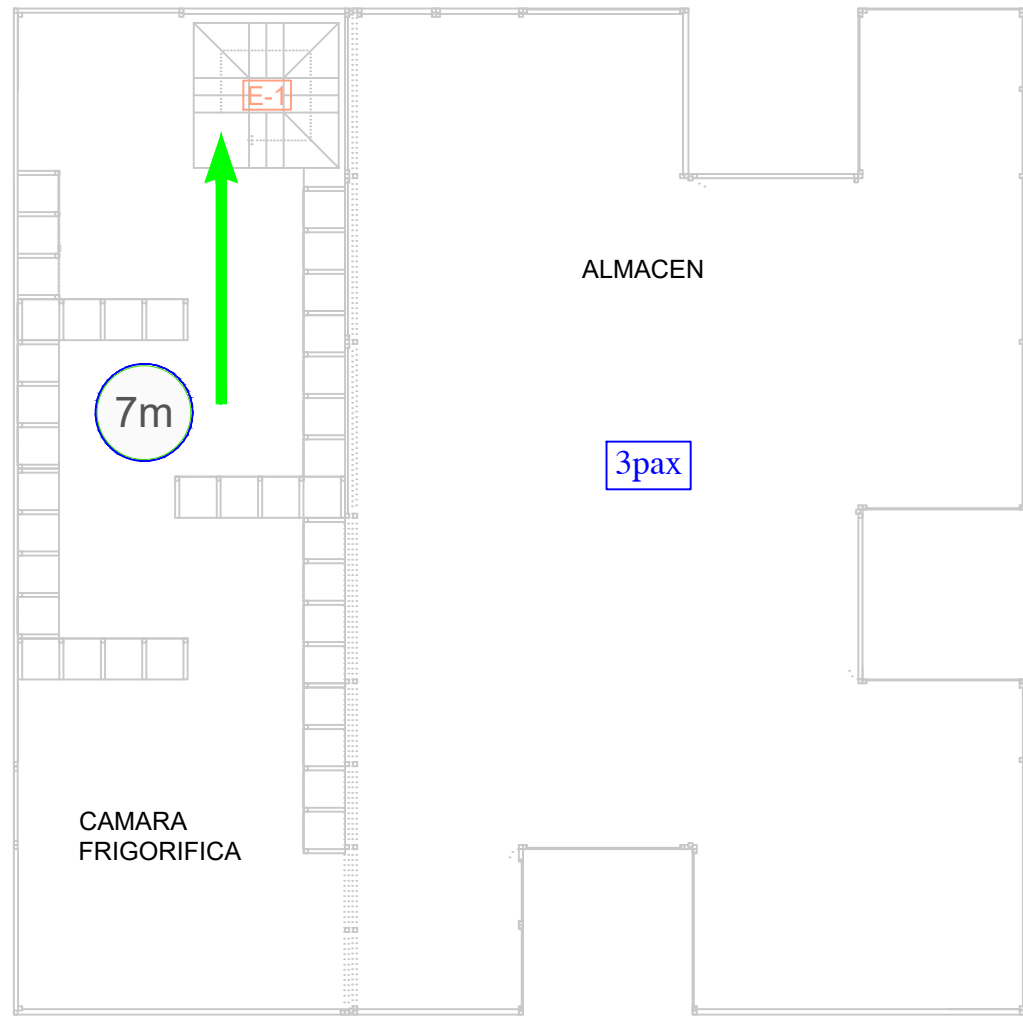

LEYENDA DE EVACUACIÓN	
	VIA DE EVACUACION PRINCIPAL
	VIA DE EVACUACION ALTERNATIVA
	LONGITUD RECORRIDO DE EVACUACIÓN HASTA S.E.
	OCUPACION POR DEPENDENCIA

PROYECTO		PLAN DE AUTOPROTECCIÓN		
		Sede Universitaria de Talavera de la Reina		
EMPLAZAMIENTO		SEDE UNIVERSITARIA DE TALAVERA DE LA REINA Av. Real Fábrica de Sedas, s/n, 45600 Talavera de la Reina (Toledo)		
PLANO	CEU Talavera de la Reina Evacuación Cafetería. Planta Sótano		ESCALA:	S/E
REDACTOR	Israel Portillo Segovia		FECHA:	ABRIL 2025
PROPIEDAD:	Sede Universitaria de Talavera de la Reina		REVISIÓN:	0
			ACTUALIZACIÓN:	0
			PLANO Nº:	E-14
		ALISSURE SERVICES & CONSULTING		
		C/ Puerto de los Leones, 2-Planta 1ª Oficina 7, 28220 - Majadahonda		
		Tlf. 91 755 43 54 Email: info@alissure.com		