



| LEYENDA DE EVACUACIÓN |   |
|-----------------------|---|
|                       | VIA DE EVACUACION PRINCIPAL                 |
|                       | VIA DE EVACUACION ALTERNATIVA               |
|                       | LONGITUD RECORRIDO DE EVACUACIÓN HASTA S.E. |
|                       | OCUPACION POR DEPENDENCIA                   |

|               |  |  |                       |
|---------------|--|--|-----------------------|
| PROYECTO      | <b>PLAN DE AUTOPROTECCIÓN</b>                                  |  |                       |
|               | CAMPUS UNIVERSITARIO CUENCA                                    |  |                       |
| EMPLAZAMIENTO | CAMPUS UNIVERSITARIO CUENCA<br>Camino de Pozuelo, s/n - CUENCA |  |                       |
| PLANO         | <b>Edificio MELCHOR CANO</b><br>Evacuación<br>Planta Nivel ±0  |  | ESCALA: S/E           |
| REDACTOR      | Israel Portillo Segovia  |  | FECHA: JUNIO 2025     |
| PROPIEDAD:    | Sede Universitaria de Cuenca                                   |  | REVISIÓN: 0           |
|               | TÉCNICO:   |  | ACTUALIZACIÓN: 0      |
|               |  |  | PLANO Nº: <b>E-00</b> |
|               |  | ALISSURE SERVIVES & CONSULTING<br>C/ Puerto de los Leones, 2-Planta 1ª Oficina 7, 28220 - Majadahonda<br>Tlf. 91 755 43 54<br>Email: info@alissure.com |                       |

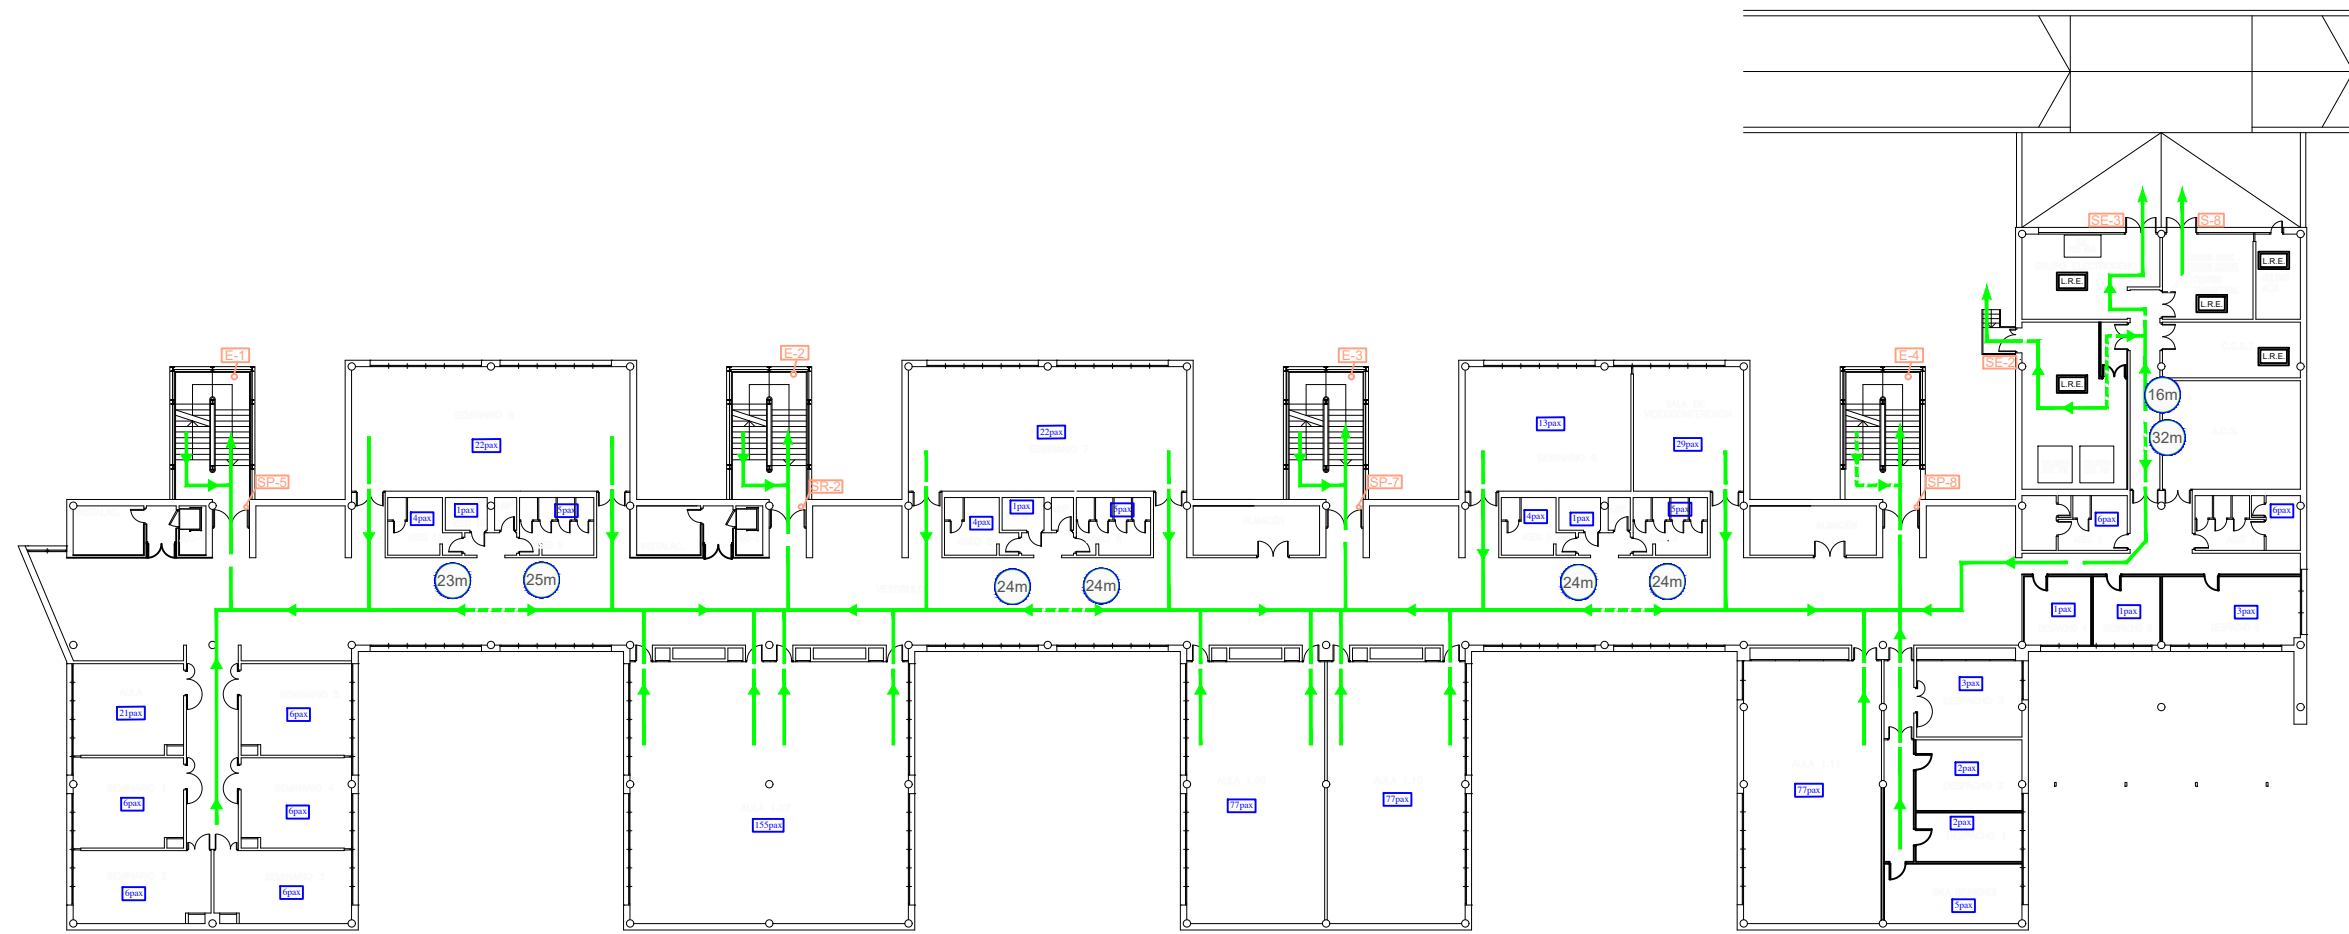


| LEYENDA DE EVACUACIÓN |   |
|-----------------------|---|
|                       | VIA DE EVACUACION PRINCIPAL                 |
|                       | VIA DE EVACUACION ALTERNATIVA               |
|                       | LONGITUD RECORRIDO DE EVACUACIÓN HASTA S.E. |
|                       | OCUPACION POR DEPENDENCIA                   |

|               |  |  |                       |
|---------------|--|--|-----------------------|
| PROYECTO      | <b>PLAN DE AUTOPROTECCIÓN</b>                                  |  |                       |
|               | CAMPUS UNIVERSITARIO CUENCA                                    |  |                       |
| EMPLAZAMIENTO | CAMPUS UNIVERSITARIO CUENCA<br>Camino de Pozuelo, s/n - CUENCA |  |                       |
| PLANO         | <b>Edificio MELCHOR CANO</b><br>Evacuación<br>Planta Nivel -1  |  | ESCALA: S/E           |
| REDACTOR      | Israel Portillo Segovia  |  | FECHA: JUNIO 2025     |
| PROPIEDAD:    | Sede Universitaria de Cuenca                                   |  | REVISIÓN: 0           |
|               | TÉCNICO:   |  | ACTUALIZACIÓN: 0      |
|               |  |  | PLANO Nº: <b>E-01</b> |
|               |  | ALISSURE SERVICES & CONSULTING<br>C/ Puerto de los Leones, 2-Planta 1ª Oficina 7, 28220 - Majadahonda<br>Tlf. 91 755 43 54<br>Email: info@alissure.com |                       |

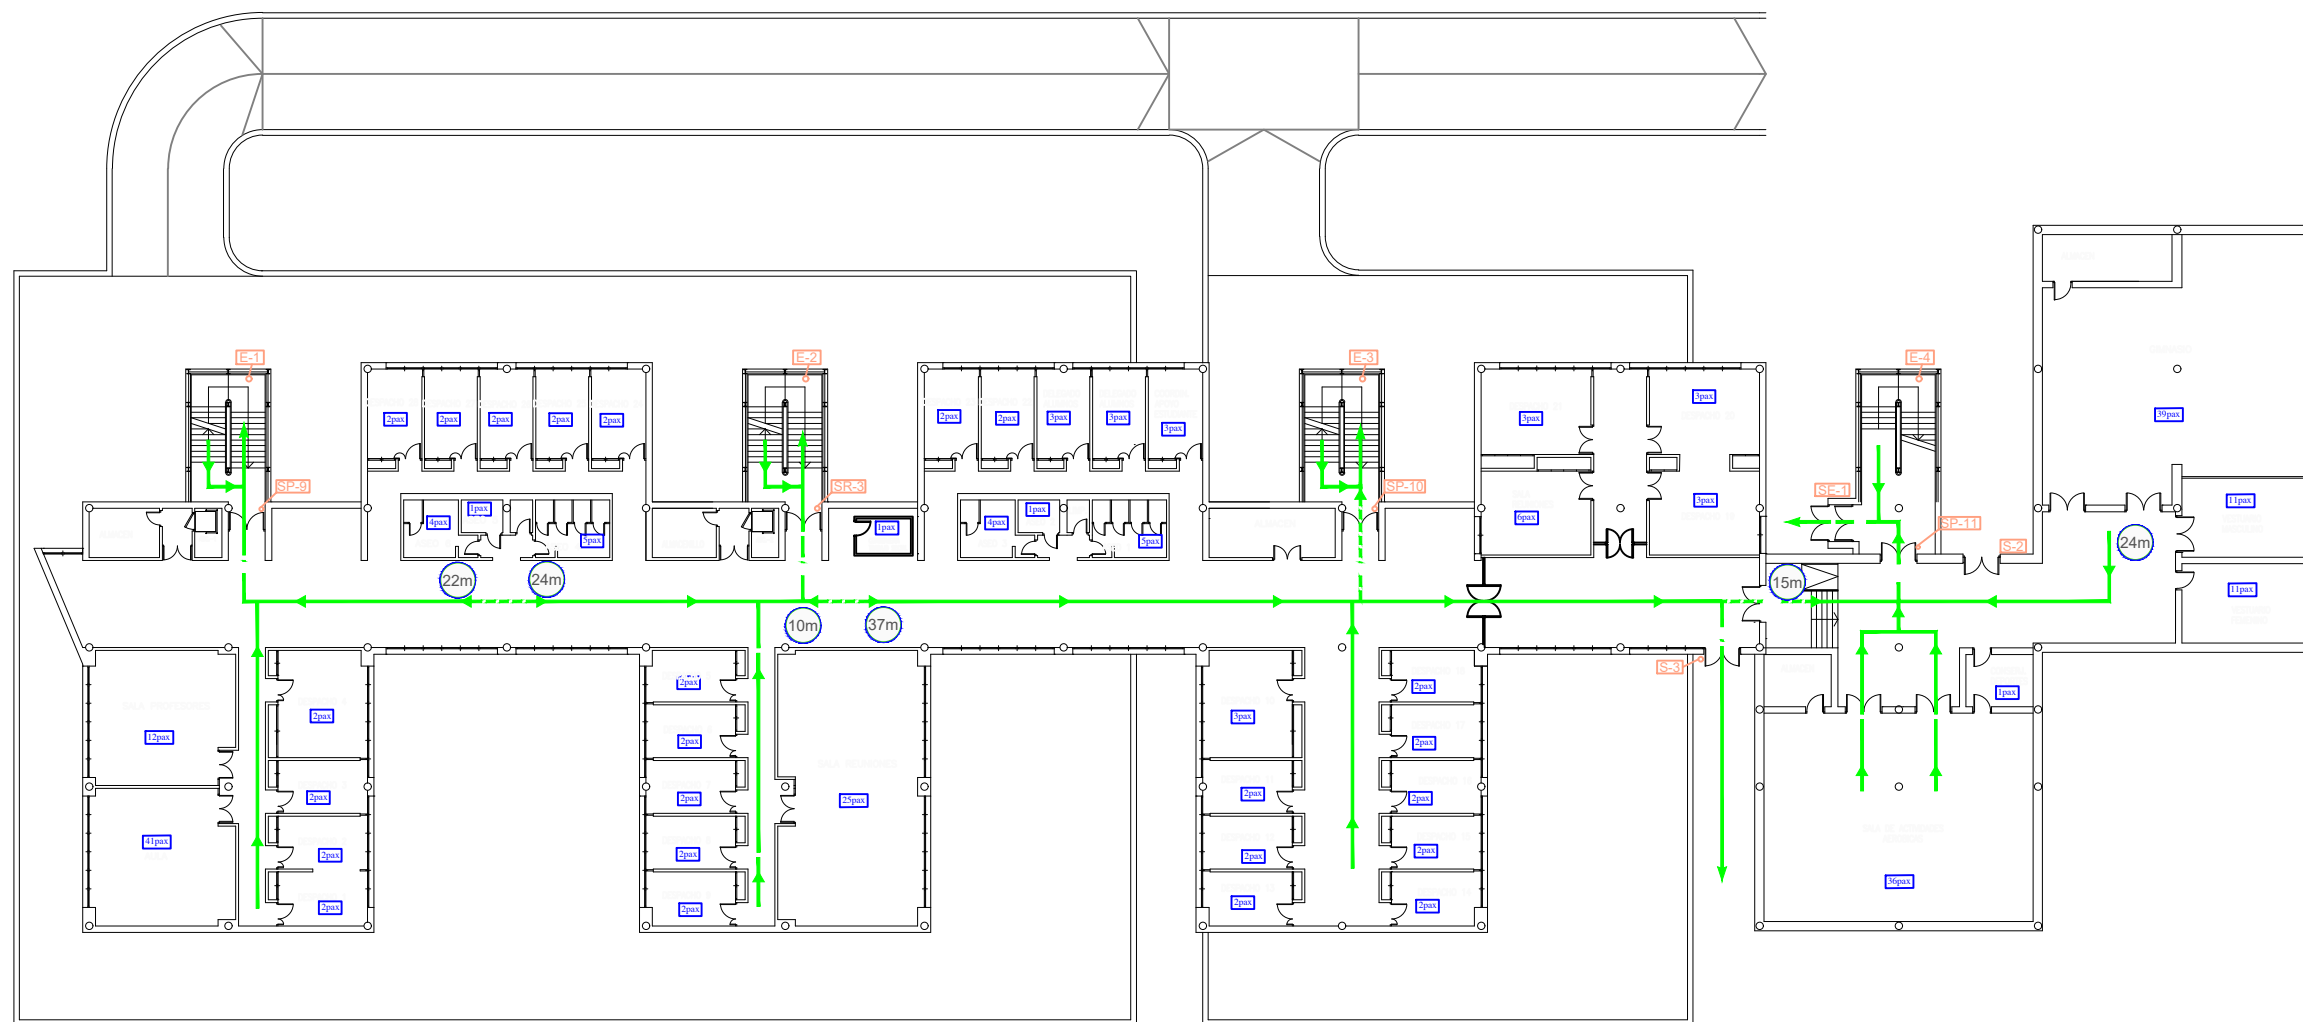


| LEYENDA DE EVACUACIÓN |   |
|-----------------------|---|
|                       | VIA DE EVACUACION PRINCIPAL                 |
|                       | VIA DE EVACUACION ALTERNATIVA               |
|                       | LONGITUD RECORRIDO DE EVACUACIÓN HASTA S.E. |
|                       | OCUPACION POR DEPENDENCIA                   |

|               |  |  |  |                       |
|---------------|--|--|--|-----------------------|
| PROYECTO      |  | <b>PLAN DE AUTOPROTECCIÓN</b>  |  |                       |
|               |  | CAMPUS UNIVERSITARIO CUENCA  |  |                       |
| EMPLAZAMIENTO |  | CAMPUS UNIVERSITARIO CUENCA<br>Camino de Pozuelo, s/n - CUENCA   |  |                       |
| PLANO         |  | <b>Edificio MELCHOR CANO</b><br>Evacuación<br>Planta Nivel -2  |  | ESCALA: S/E           |
| REDACTOR      |  | Israel Portillo Segovia  |  | FECHA: JUNIO 2025     |
| PROPIEDAD:    |  | Sede Universitaria de Cuenca   |  | REVISIÓN: 0           |
| TÉCNICO:      |  |  |  | ACTUALIZACIÓN: 0      |
|               |  |  |  | PLANO Nº: <b>E-02</b> |
|               |  | ALISSURE SERVIVES & CONSULTING<br>C/ Puerto de los Leones, 2-Planta 1ª Oficina 7, 28220 - Majadahonda<br>Tlf. 91 755 43 54<br>Email: info@alissure.com |  |                       |

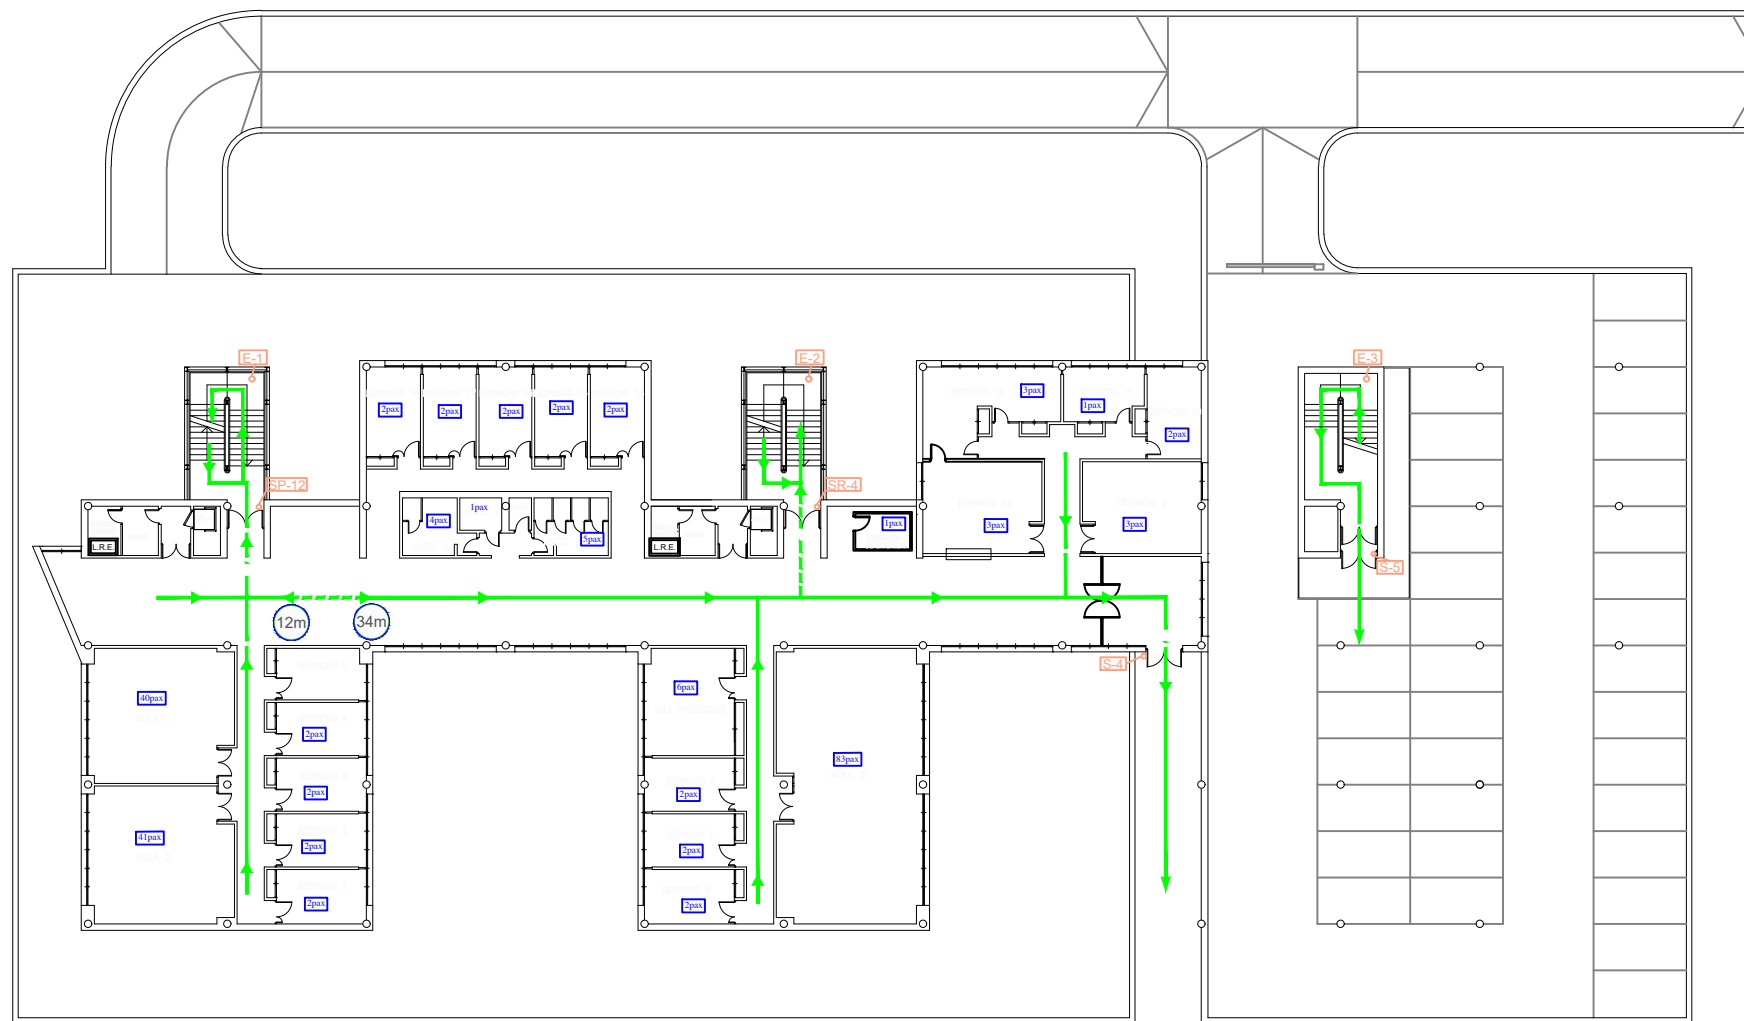

| LEYENDA DE EVACUACIÓN |   |
|-----------------------|---|
|                       | VIA DE EVACUACION PRINCIPAL                 |
|                       | VIA DE EVACUACION ALTERNATIVA               |
|                       | LONGITUD RECORRIDO DE EVACUACIÓN HASTA S.E. |
|                       | OCUPACION POR DEPENDENCIA                   |

|               |  |  |                       |
|---------------|--|--|-----------------------|
| PROYECTO      | <b>PLAN DE AUTOPROTECCIÓN</b>                                  |  |                       |
|               | CAMPUS UNIVERSITARIO CUENCA                                    |  |                       |
| EMPLAZAMIENTO | CAMPUS UNIVERSITARIO CUENCA<br>Camino de Pozuelo, s/n - CUENCA |  |                       |
| PLANO         | <b>Edificio MELCHOR CANO</b><br>Evacuación<br>Planta Nivel -3  |  | ESCALA: S/E           |
| REDACTOR      | Israel Portillo Segovia  |  | FECHA: JUNIO 2025     |
| PROPIEDAD:    | Sede Universitaria de Cuenca                                   |  | REVISIÓN: 0           |
|               | TÉCNICO:   |  | ACTUALIZACIÓN: 0      |
|               |  |  | PLANO N°: <b>E-03</b> |
|               |  | ALISSURE SERVICES & CONSULTING<br>C/ Puerto de los Leones, 2-Planta 1ª Oficina 7, 28220 - Majadahonda<br>Tlf. 91 755 43 54<br>Email: info@alissure.com |                       |

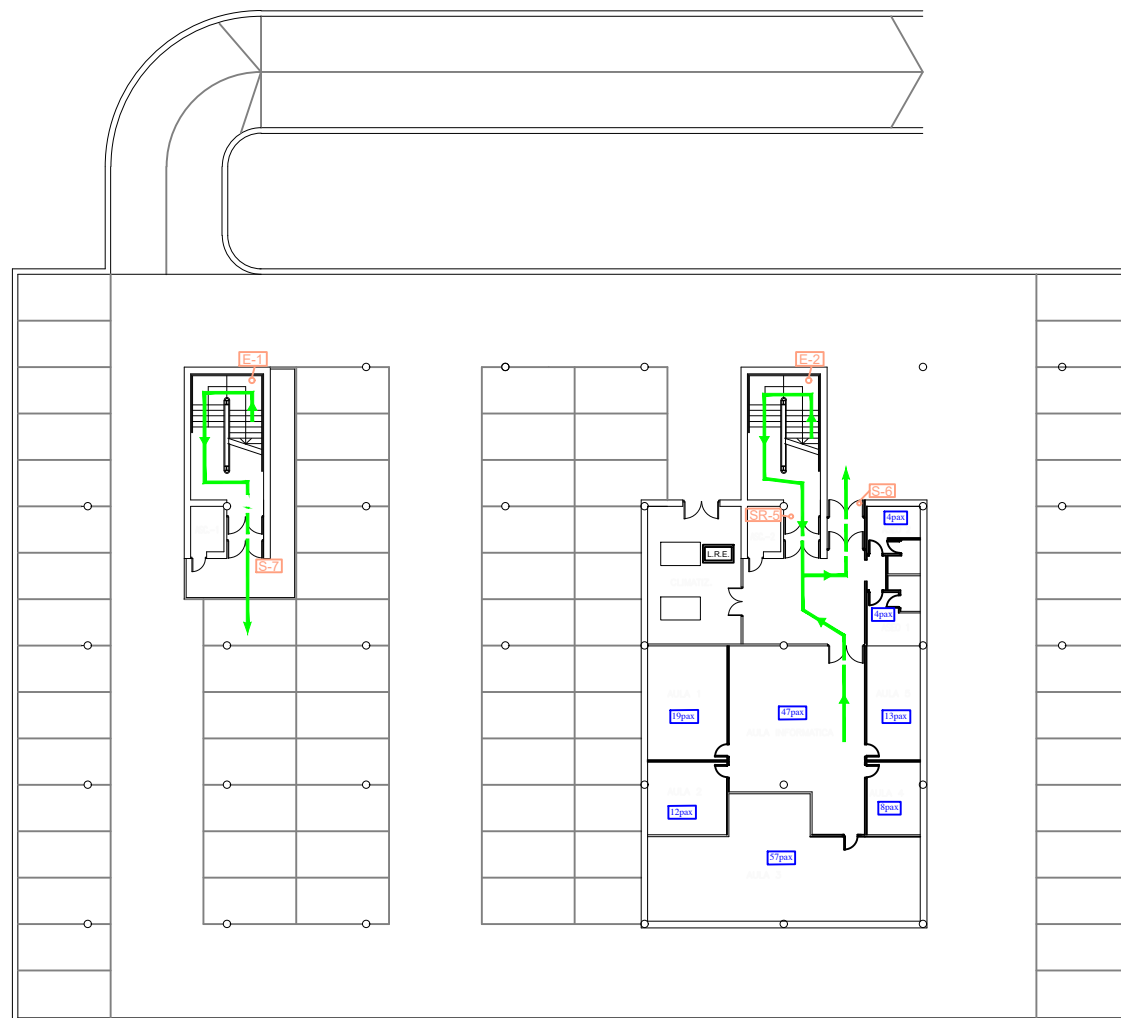

| LEYENDA DE EVACUACIÓN |   |
|-----------------------|---|
|                       | VIA DE EVACUACION PRINCIPAL                 |
|                       | VIA DE EVACUACION ALTERNATIVA               |
|                       | LONGITUD RECORRIDO DE EVACUACIÓN HASTA S.E. |
|                       | OCUPACION POR DEPENDENCIA                   |

|               |   |   |                |             |
|---------------|---|---|----------------|-------------|
| PROYECTO      |   | <b>PLAN DE AUTOPROTECCIÓN</b>   |                |             |
|               |   | CAMPUS UNIVERSITARIO CUENCA   |                |             |
| EMPLAZAMIENTO |   | CAMPUS UNIVERSITARIO CUENCA<br>Camino de Pozuelo, s/n - CUENCA  |                |             |
| PLANO         | <b>Edificio MELCHOR CANO</b><br>Evacuación<br>Planta Nivel -4 |   | ESCALA:        | S/E         |
| REDACTOR      | Israel Portillo Segovia                                       |   | FECHA:         | JUNIO 2025  |
| PROPIEDAD:    | Sede Universitaria de Cuenca                                  |   | REVISIÓN:      | 0           |
|               |   |   | ACTUALIZACIÓN: | 0           |
|               |   |   | PLANO Nº:      | <b>E-04</b> |
|               |   | ALISSURE SERIVES & CONSULTING<br>C/ Puerto de los Leones, 2-Planta 1ª Oficina 7, 28220 - Majadahonda<br>Tlf. 91 755 43 54<br>Email: info@alissure.com |                |             |