


LEYENDA DE EVACUACIÓN	
	VIA DE EVACUACION PRINCIPAL
	VIA DE EVACUACION ALTERNATIVA
	LONGITUD RECORRIDO DE EVACUACIÓN HASTA S.E.
	OCUPACION POR DEPENDENCIA



PROYECTO	PLAN DE AUTOPROTECCIÓN		
	CAMPUS UNIVERSITARIO CUENCA		
EMPLAZAMIENTO	Pabellón Polidep. Universitario Luis Yufera Recuenco Avenida de los Alfares, s/n - CUENCA		
PLANO	Evacuación Planta Sótano		ESCALA: S/E
REDACTOR	Israel Portillo Segovia		FECHA: OCTUBRE 2025
PROPIEDAD:	UNIVERSIDAD CASTILLA - LA MANCHA		REVISIÓN: 0
	TÉCNICO:		ACTUALIZACIÓN: 0
			PLANO Nº: E-01
		ALISSURE SERVICES & CONSULTING	
C/ Puerto de los Leones, 2-Planta 1ª Oficina 7, 28220 - Majadahonda		Tlf. 91 755 43 54	
		Email: info@alissure.com	

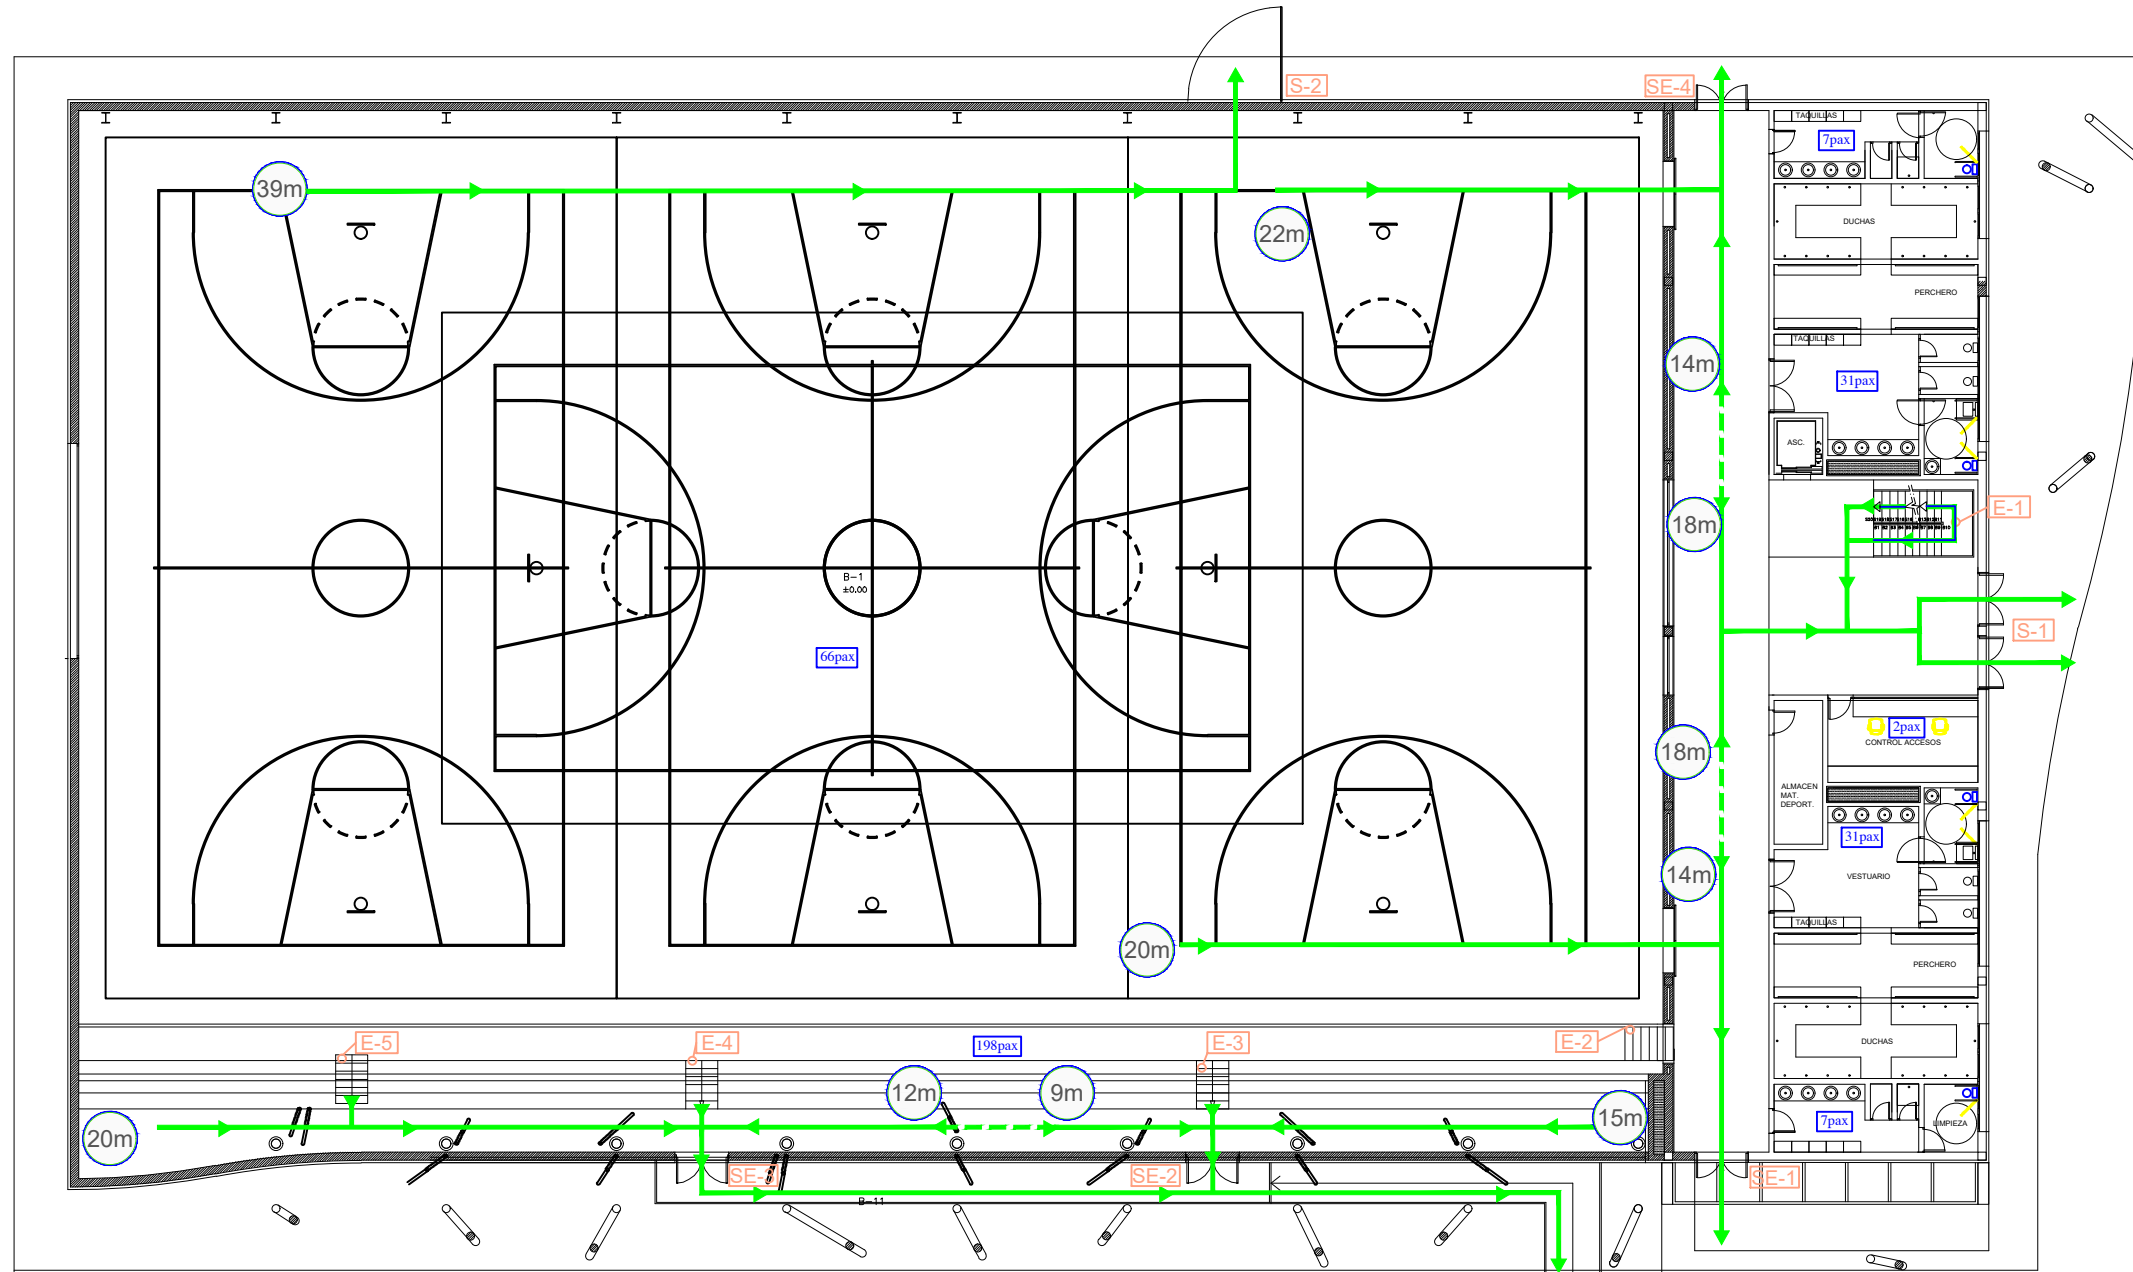

LEYENDA DE EVACUACIÓN


	VIA DE EVACUACION PRINCIPAL
	VIA DE EVACUACION ALTERNATIVA
	LONGITUD RECORRIDO DE EVACUACIÓN HASTA S.E.
	OCUPACION POR DEPENDENCIA
	ACCESO A PABELLON
	SALIDA DE EMERGENCIA

PROYECTO PLAN DE AUTOPROTECCIÓN CAMPUS UNIVERSITARIO CUENCA		
EMPLAZAMIENTO Pabellón Polidep. Universitario Luis Yufera Recuenco Avenida de los Alfares, s/n - CUENCA		
PLANO	Evacuación Planta Baja	ESCALA: S/E
REDACTOR	Israel Portillo Segovia	FECHA: OCTUBRE 2025
PROPIEDAD:	UNIVERSIDAD CASTILLA - LA MANCHA	REVISIÓN: 0
TÉCNICO:		ACTUALIZACIÓN: 0
		PLANO Nº: E-02
		ALISSURE SERVICES & CONSULTING C/ Puerto de los Leones, 2-Planta 1ª Oficina 7, 28220 - Majadahonda Tlf. 91 755 43 54 Email: info@alissure.com

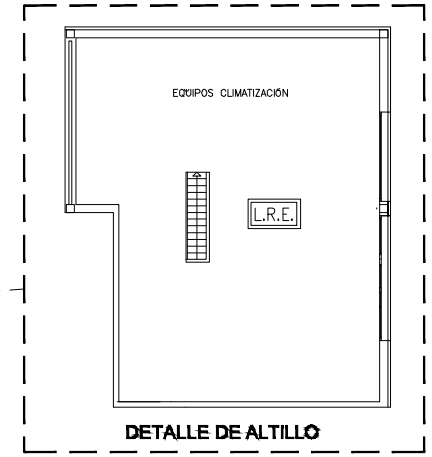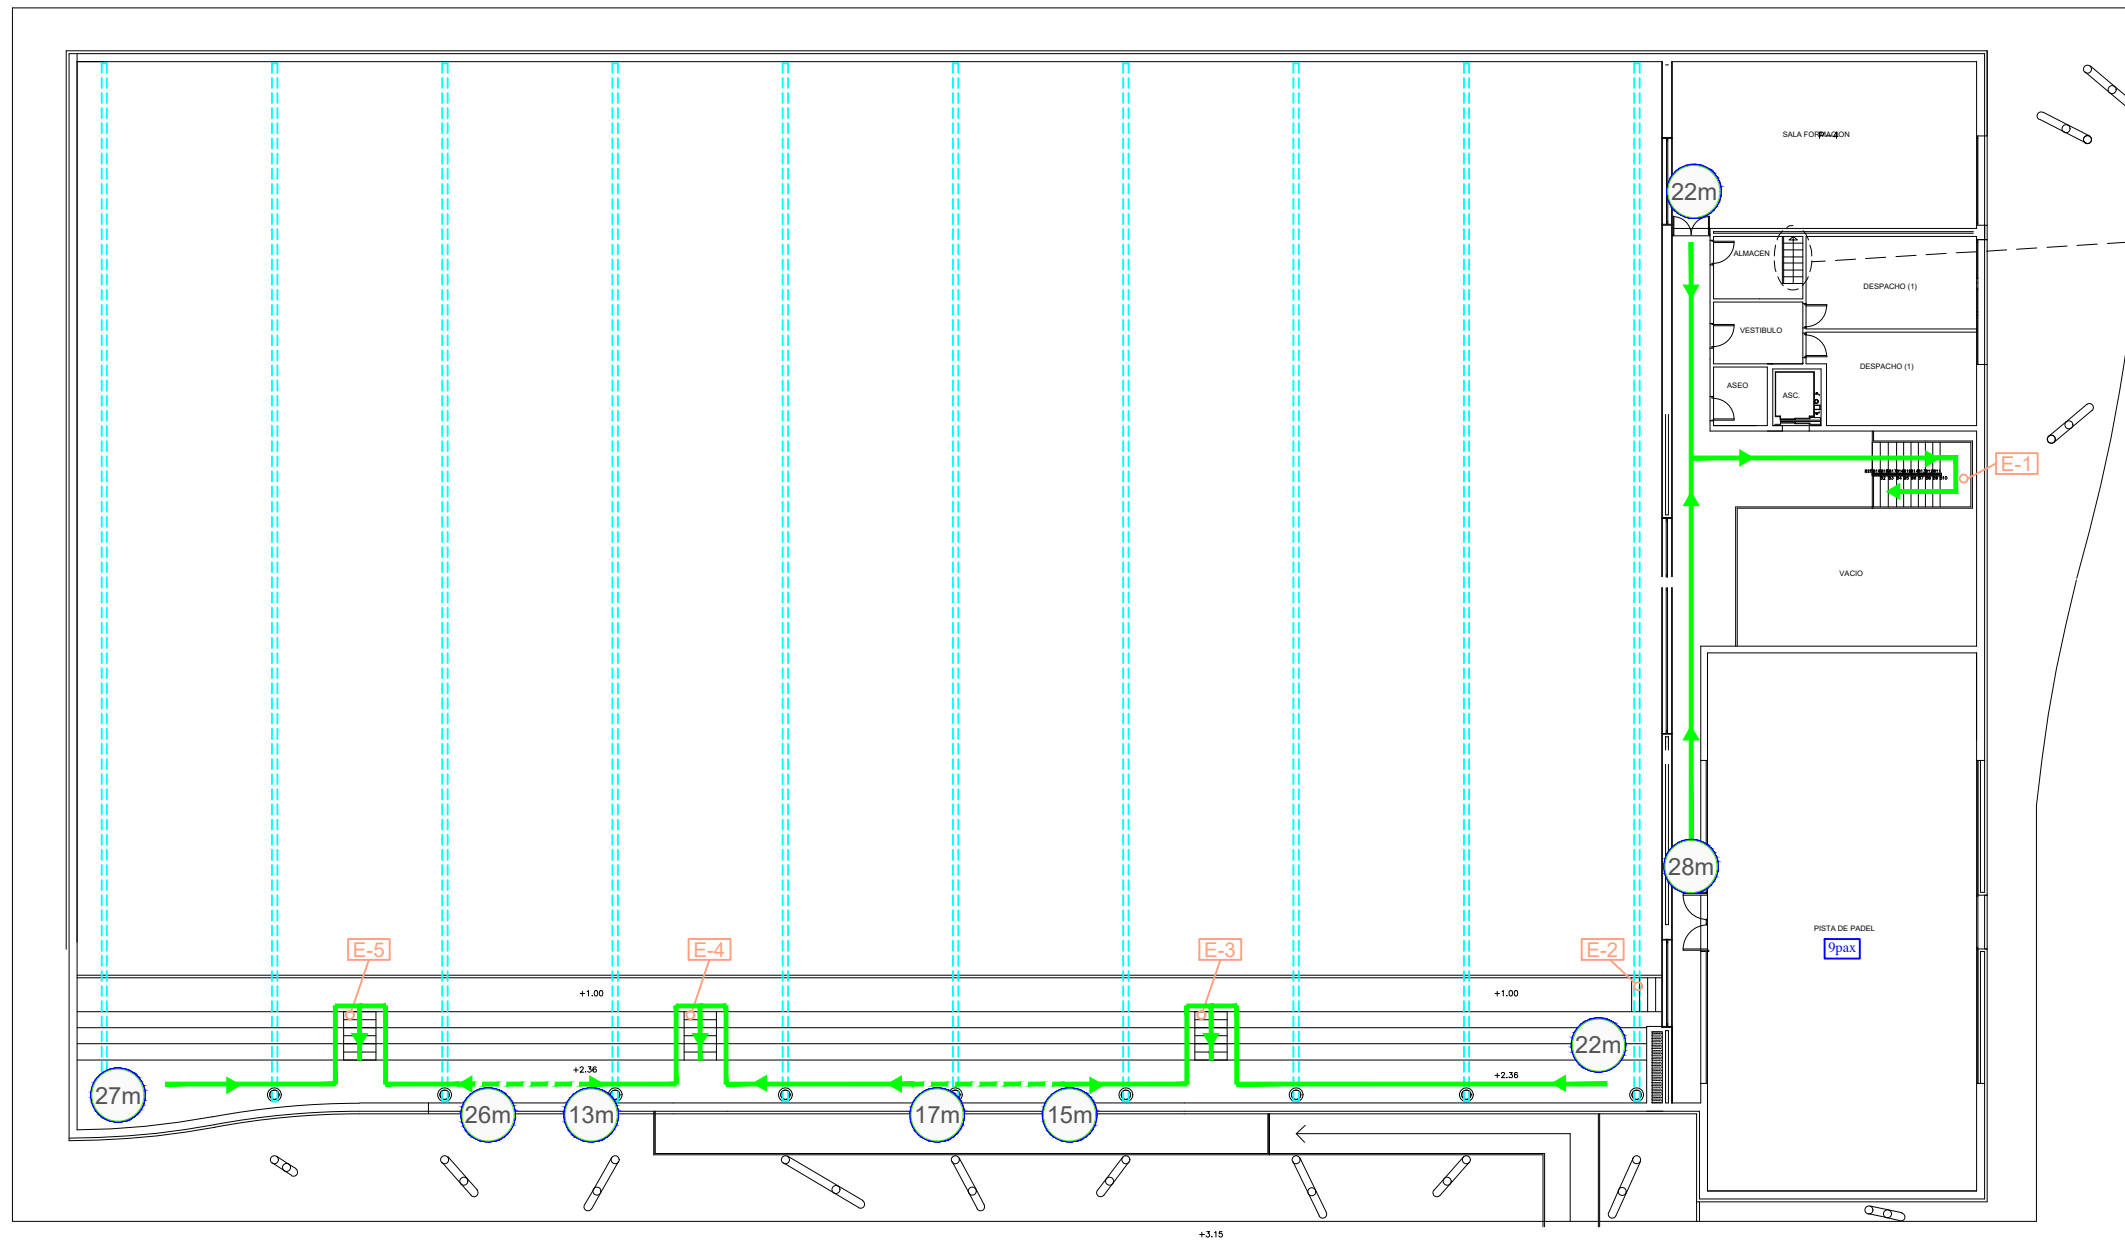

LEYENDA DE EVACUACIÓN	
	VIA DE EVACUACION PRINCIPAL
	VIA DE EVACUACION ALTERNATIVA
	LONGITUD RECORRIDO DE EVACUACIÓN HASTA S.E.
	OCCUPACION POR DEPENDENCIA

PROYECTO PLAN DE AUTOPROTECCIÓN CAMPUS UNIVERSITARIO CUENCA		
EMPLAZAMIENTO Pabellón Polidep. Universitario Luis Yufera Recuenco Avenida de los Alfares, s/n - CUENCA		
PLANO	Evacuación Planta Primera	ESCALA: S/E
REDACTOR	Israel Portillo Segovia	FECHA: OCTUBRE 2025
PROPIEDAD:	UNIVERSIDAD CASTILLA - LA MANCHA	REVISIÓN: 0
	TÉCNICO:	ACTUALIZACIÓN: 0
		PLANO Nº: E-03
		ALISSURE SERVICES & CONSULTING C/ Puerto de los Leones, 2-Planta 1ª Oficina 7, 28220 - Majadahonda Tlf. 91 755 43 54 Email: info@alissure.com

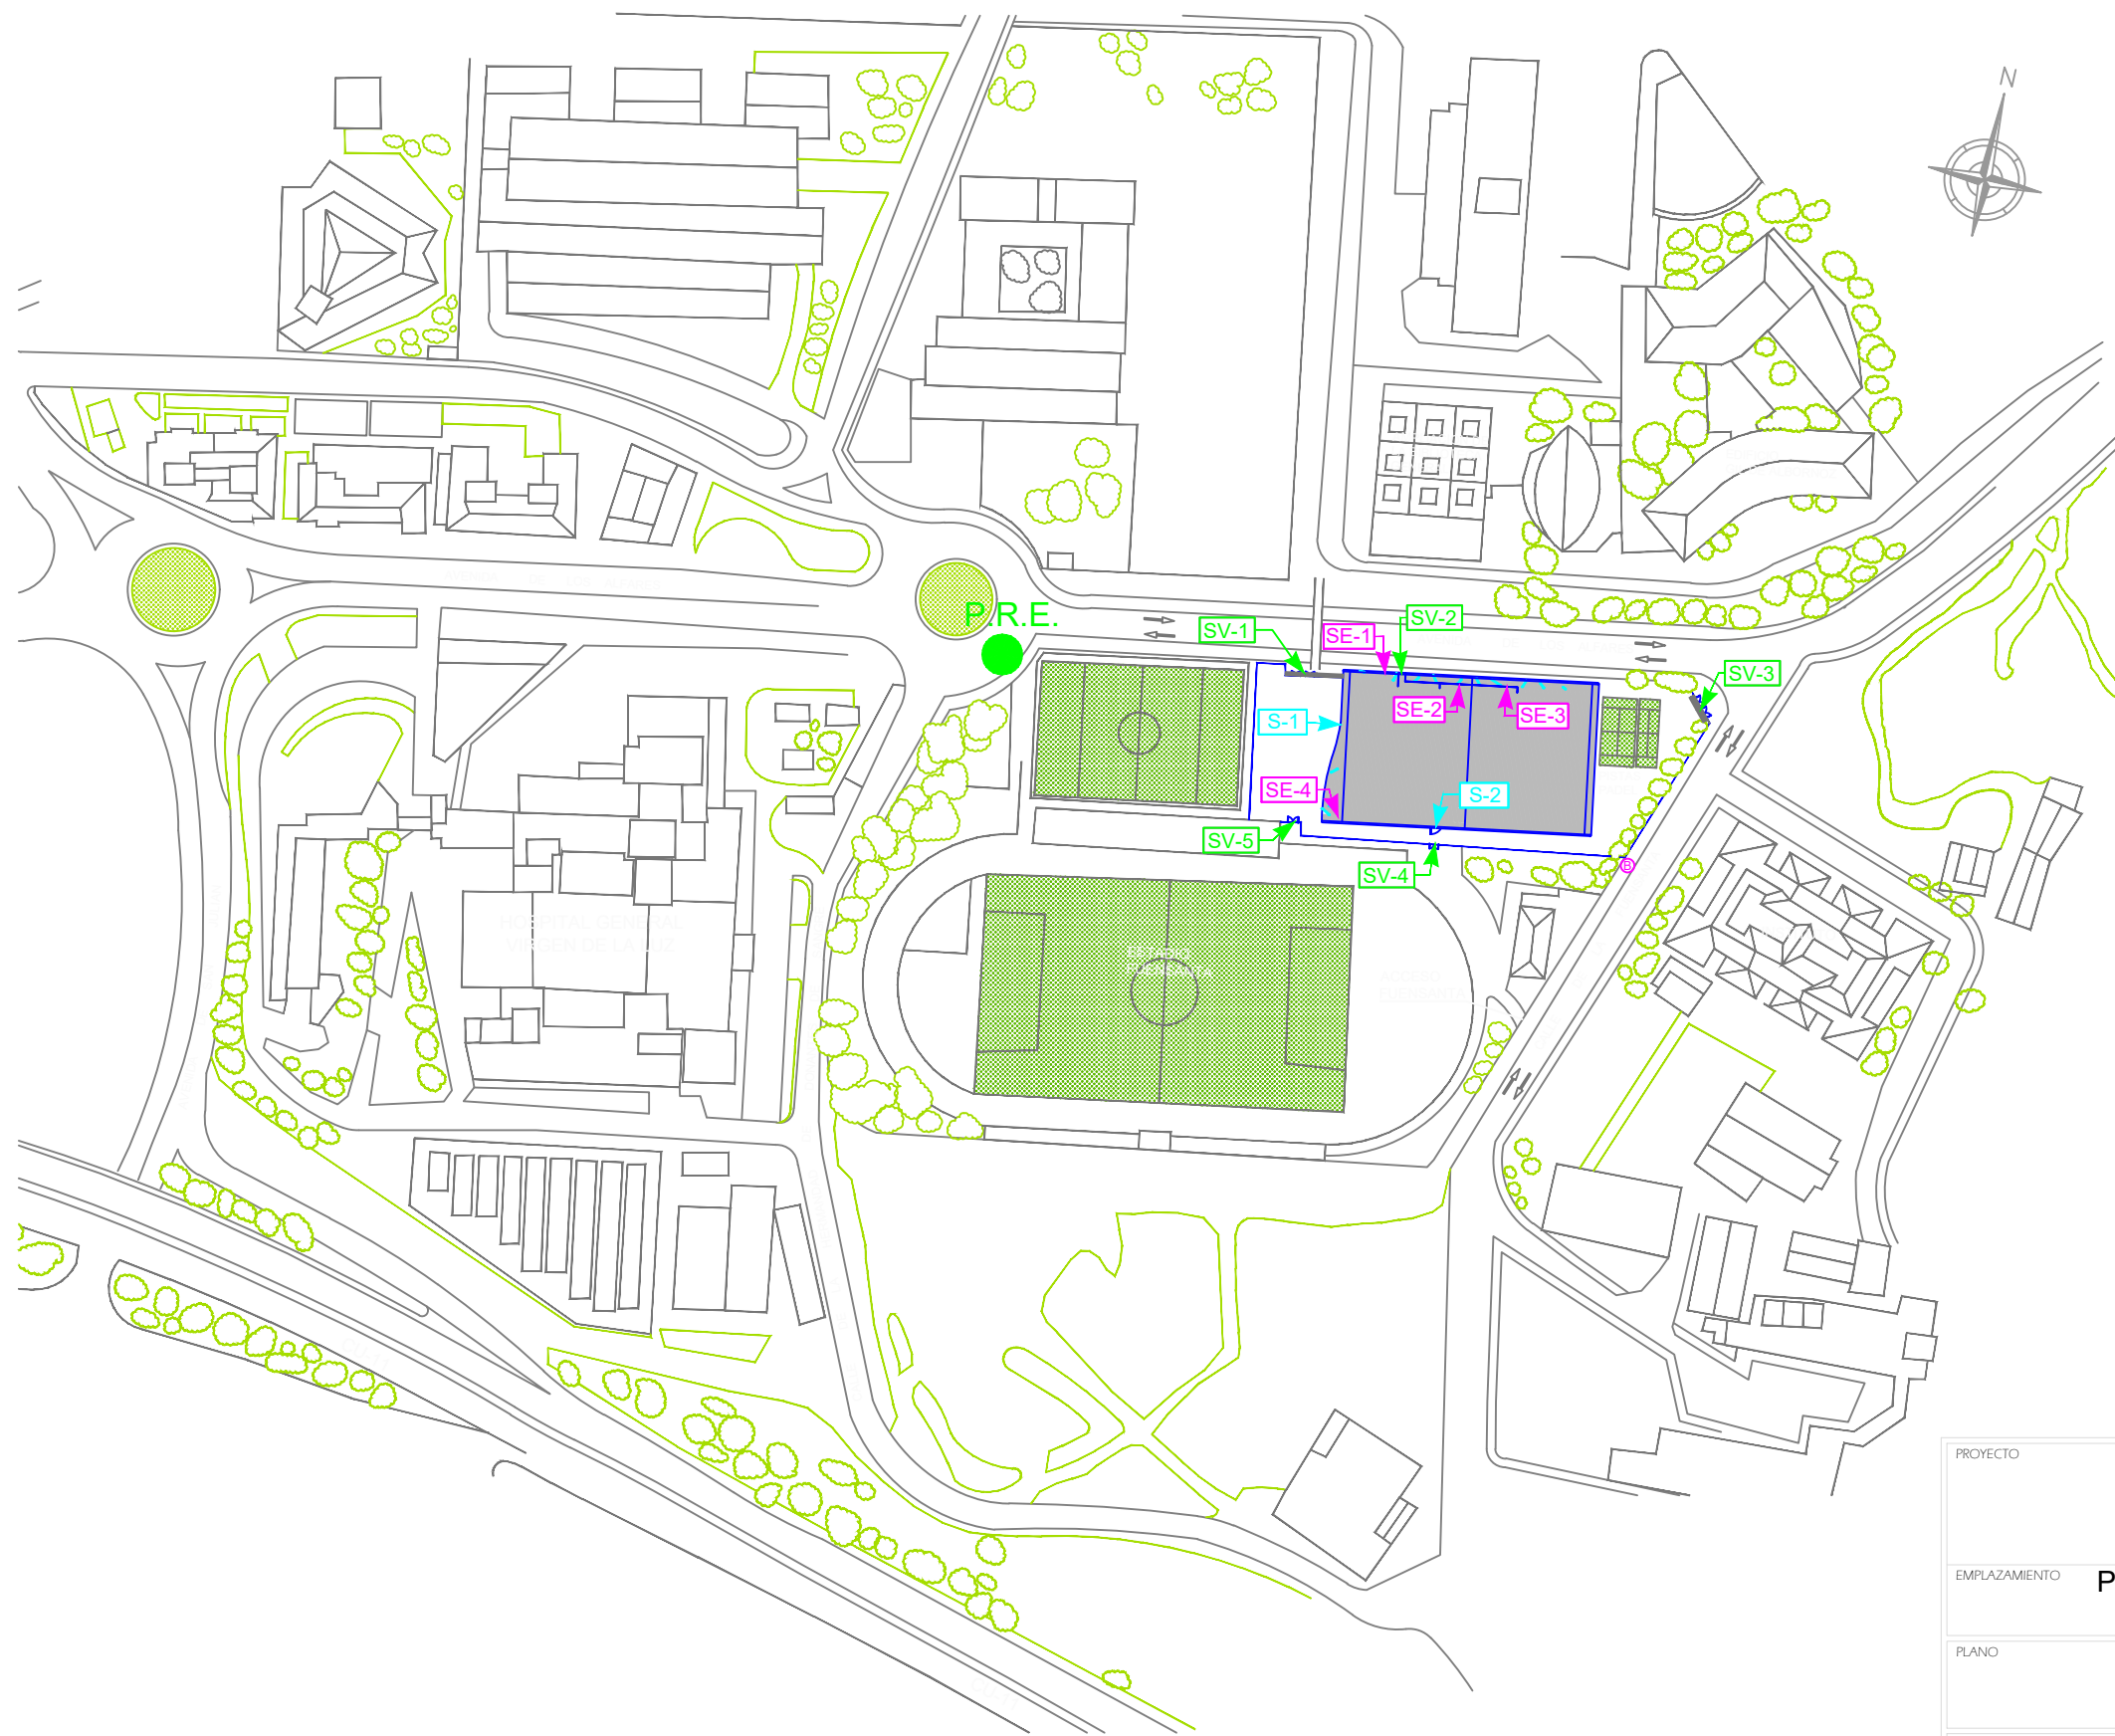

Ⓟ BOCA DE RIEGO
● PUNTO DE REUNION EXTERIOR

ACCESOS VALLADO:

SV-1: Acceso principal desde Avda. de los Alfares.
 SV-2: Acceso en el vallado desde rampa de evacuación.
 SV-3: Acceso en confluencia de Avda de los Alfares y Calle de la Fuensanta.
 SV-4 y SV-5: Acceso en vallado delimitador con Estadio Fuensanta (fachada sur).

SALIDAS DE POLIDEPORTIVO:

S-1: Acceso Principal del edificio (fachada oeste).
 S-2: Acceso de entrada maquinaria (fachada sur).

SE-1: Salida de emergencia desde pasillo de bloque oeste a fachada norte.
 SE-2 y SE-3: Salidas de emergencia desde gradas publico (fachada norte).
 SE-4: Salida de emergencia desde pasillo de bloque oeste a fachada sur.

PROYECTO	PLAN DE AUTOPROTECCIÓN		
	CAMPUS UNIVERSITARIO CUENCA		
EMPLAZAMIENTO	Pabellón Polidep. Universitario Luis Yufera Recuenco Avenida de los Alfares, s/n - CUENCA		
PLANO	Emplazamiento	ESCALA:	S/E
REDACTOR	Israel Portillo Segovia	FECHA:	OCTUBRE 2025
PROPIEDAD:	UNIVERSIDAD CASTILLA - LA MANCHA	REVISIÓN:	0
	TÉCNICO:	ACTUALIZACIÓN:	0
		PLANO Nº:	0-0