

REDISEÑO DEL ENTORNO DE LA INTERSECCIÓN DE LA CALLE TABLA DE LA HIEDRA Y LA AV. LAGUNAS DE RUIDERA

OBJETIVOS

- Integrar la parcela pública utilizada como aparcamiento improvisado al entorno.
- Mejorar las conexiones de la parcela pública y la calle Tablas de la hiedra con el barrio.
- Mejorar las infraestructuras de abastecimiento y saneamiento
- Mejorar la accesibilidad en la zona de actuación
- Reducción de las plazas de aparcamiento
- Incremento de espacios más verdes
- Implementación de nuevos usos dotacionales
- Mejora de pavimentos y firmes


SOLUCION PROPUESTA

- Empleo de pavimentos drenantes con juntas de césped y empleo de distintos pavimentos para cada espacio, según su uso.
- Creación de una plataforma única en la calle en Vuelo y un tramo de la Calle Tabla de la Hiedra.
- Creación de un Parque urbano, con áreas de descanso y zonas de ejercicios.
- Renovación de la red de abastecimiento y saneamiento
- Mejora del firmes y pavimentos en la zona de actuación.
- Nuevo arbolado de sombra
- Mejora del alumbrado

PRESUPUESTO:

1.638.398,71 €


SECCIONES

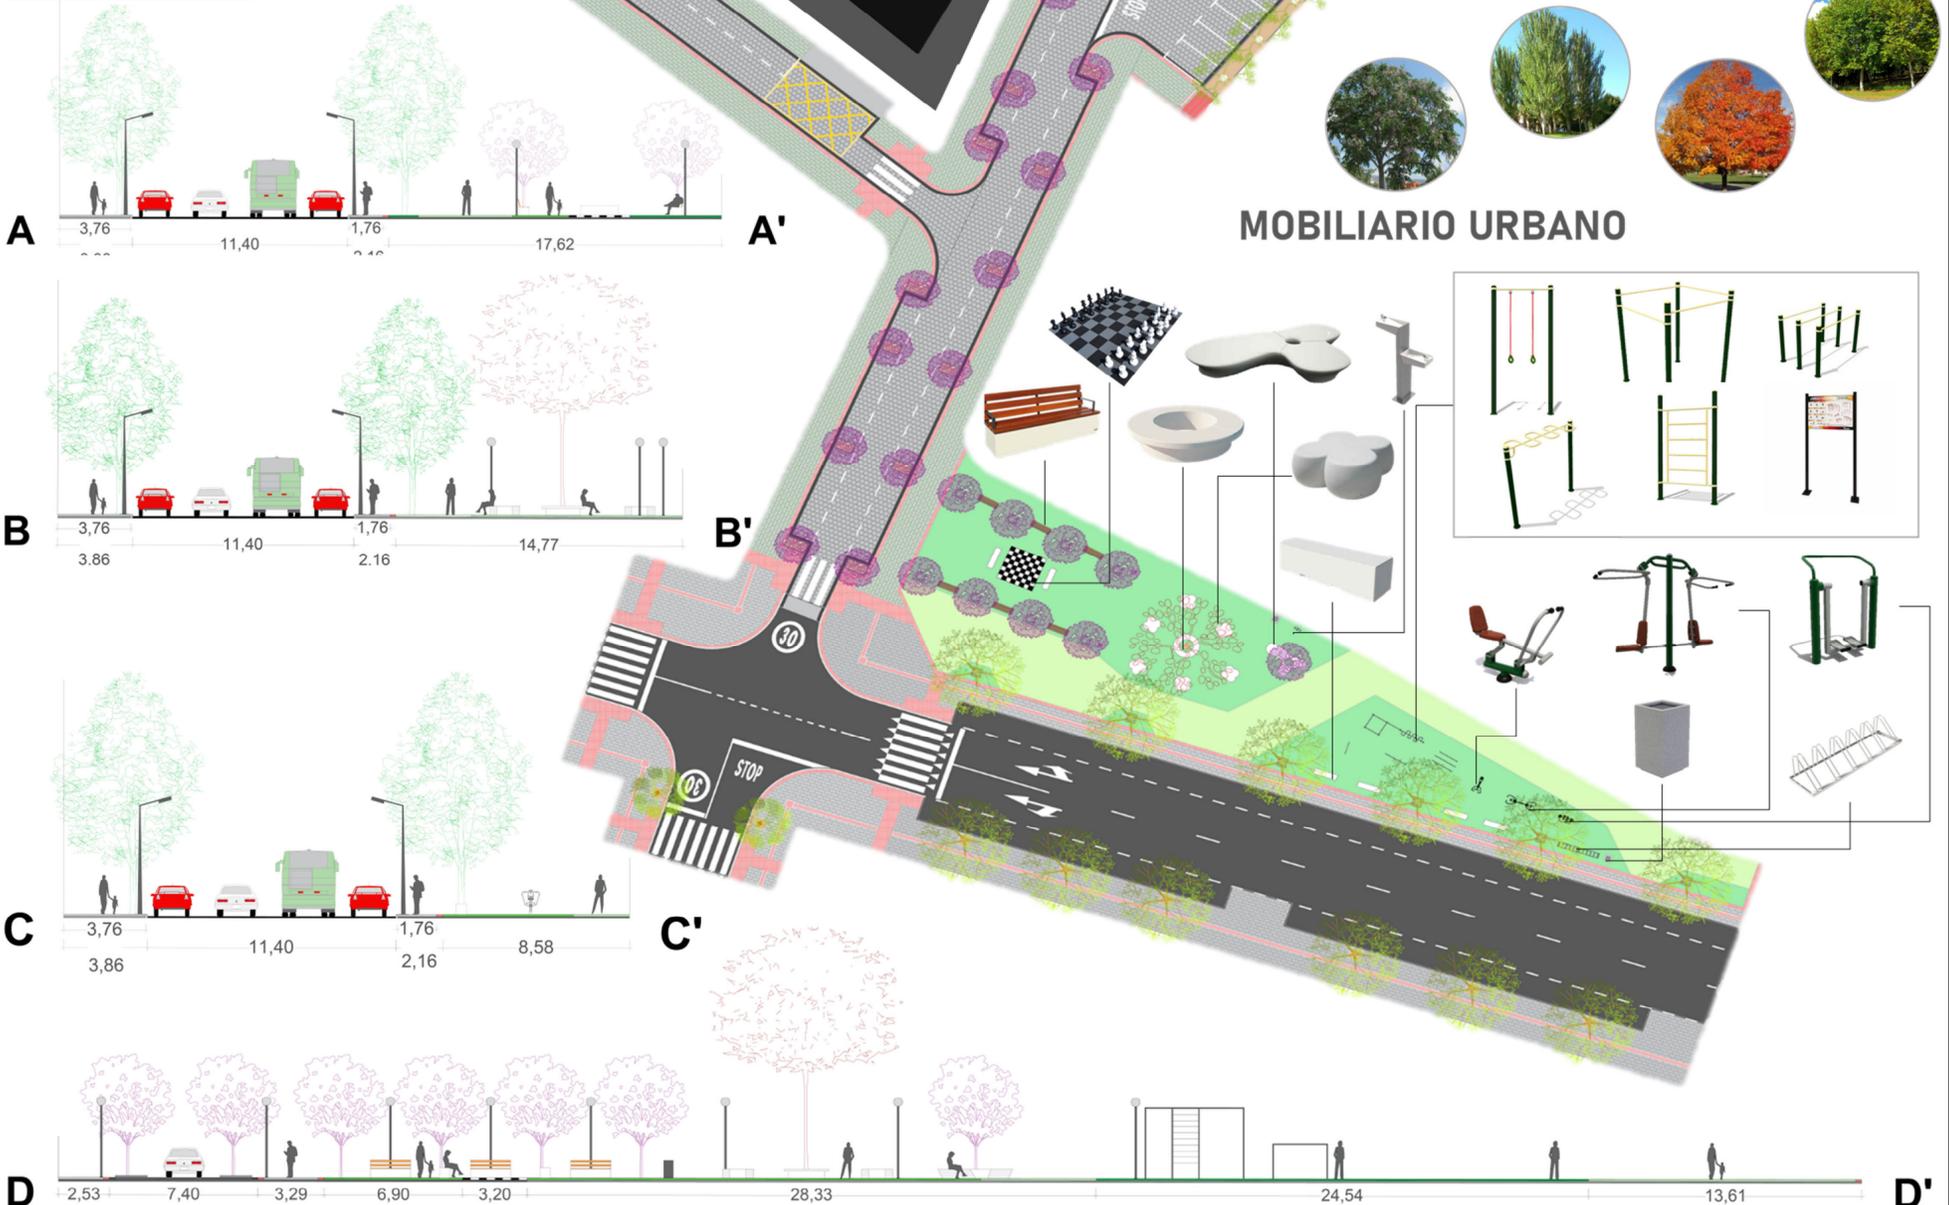

ACCESOS

- Acceso al parque desde la plaza de la Iglesia
- Acceso a zona de ejercicio/ calistenia
- Acceso general al parque
- Acceso a zona recreativa y descanso

UBICACIÓN

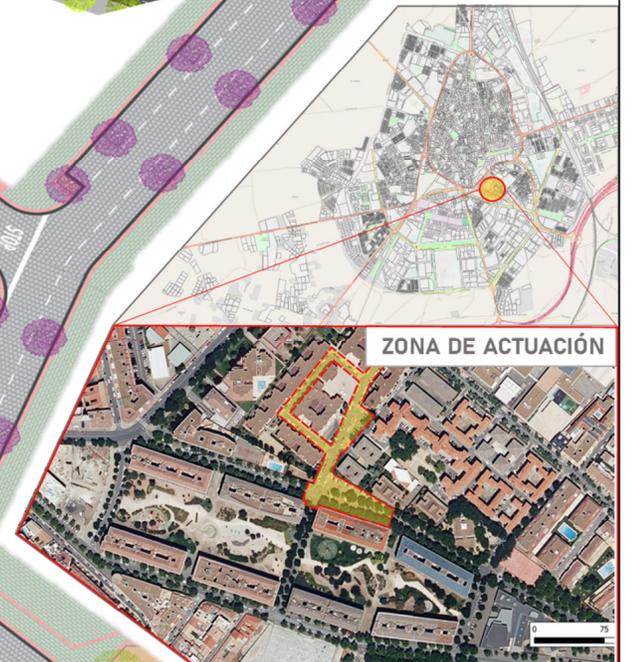

ZONA DE ACTUACIÓN

VEGETACIÓN

1. Prunus avium
2. Platanus hispanica
3. Acer negundo
4. Populus alba
5. Melia azedarach



MOBILIARIO URBANO

