

UBICACIÓN



OBJETIVOS

- Integrar los edificios y alrededores del Parque de Bomberos
- Dar conexión entre los dos campus divididos por la Ronda
- Mejorar la accesibilidad de la zona
- Incremento de espacios verdes
- Implantación de nuevos usos dotacionales y zonas de estancia



REHABILITACIÓN DEL ENTORNO DEL PARQUE DE BOMBEROS

SOLUCIÓN PROPUESTA

- Creación de una "Casa del Estudiante": Con zonas de estudio y entretenimiento, tanto interior como exterior.
- Área reservada para oficinas del Campus
- Sala de exposiciones y usos múltiples
- Bar-cafetería
- Ampliación del espacio libre gracias a la demolición de las cocheras del Parque de Bomberos con entrada y salida por Calle Extramuros de Calatrava.
- Zonas ajardinadas y de estancia con una mejora de iluminación nocturna
- Parque infantil
- Aceras accesibles
- Mejora del firme de la Calle Extramuros de Calatrava
- Renovación de la red de abastecimiento y saneamiento


PRESUPUESTO: 794.183,60 €

ACCESOS Y ÁREAS

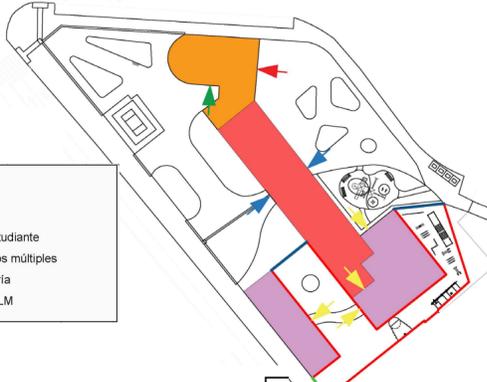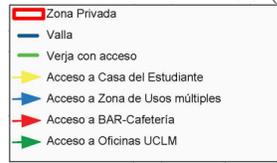



SECCIÓN A-A'

Unidades: m

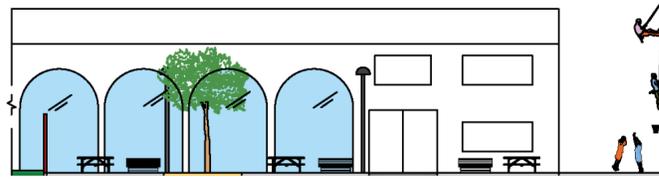


SECCIÓN B-B'

Unidades: m

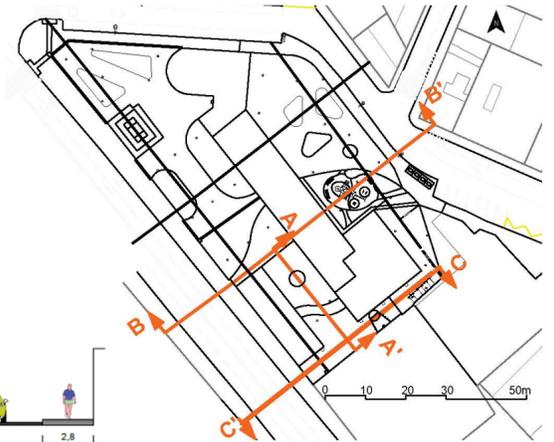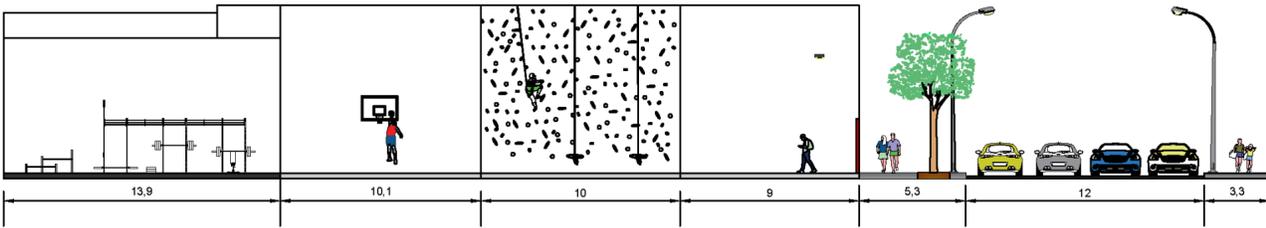


SECCIÓN C-C'

Unidades: m

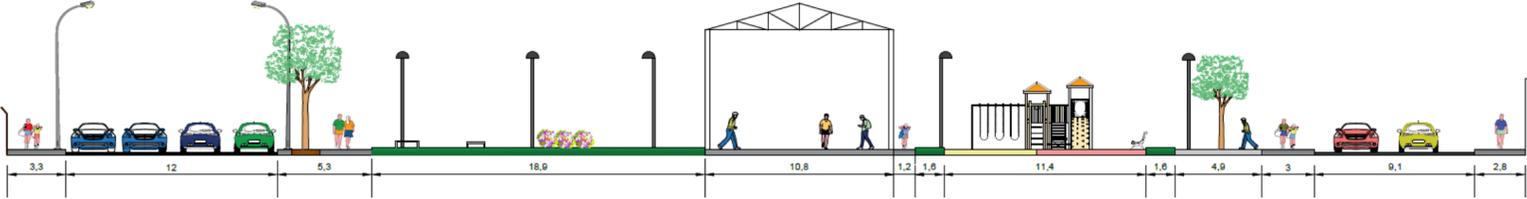


SECCIÓN D-D'

Unidades: m

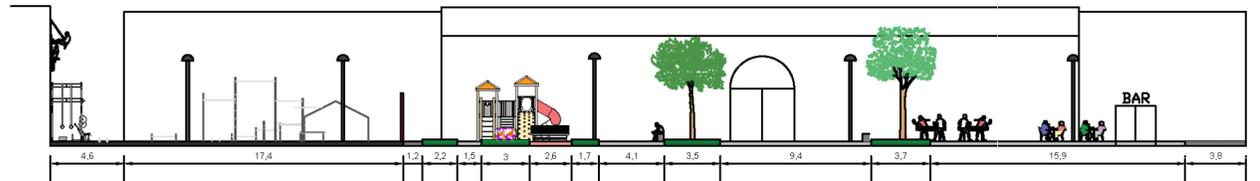


SECCIÓN E-E'

Unidades: m

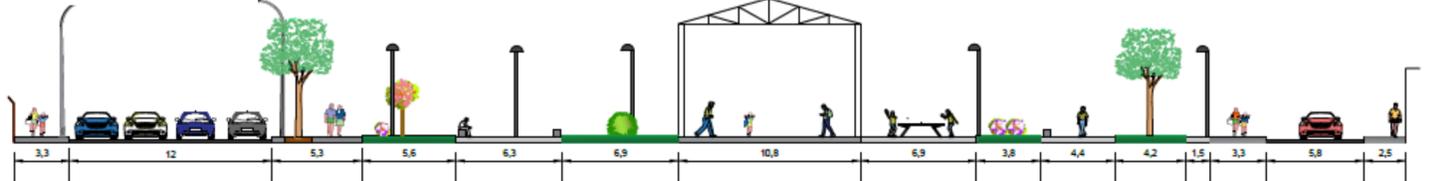


SECCIÓN F-F'

Unidades: m

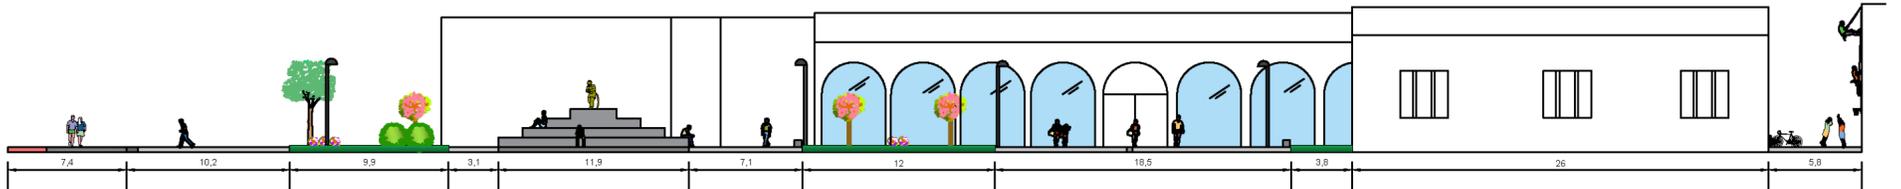

PLANTA GENERAL Y REPRESENTACIÓN NOCTURNA 3D

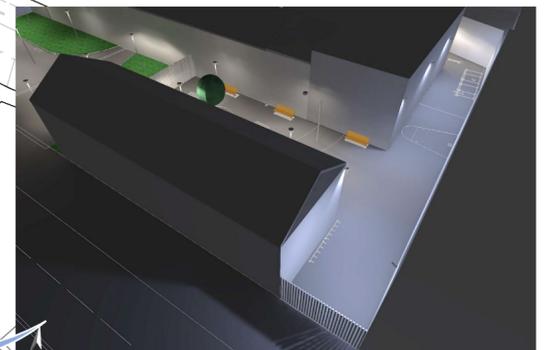

ESTATUA DE BOMBERO

